


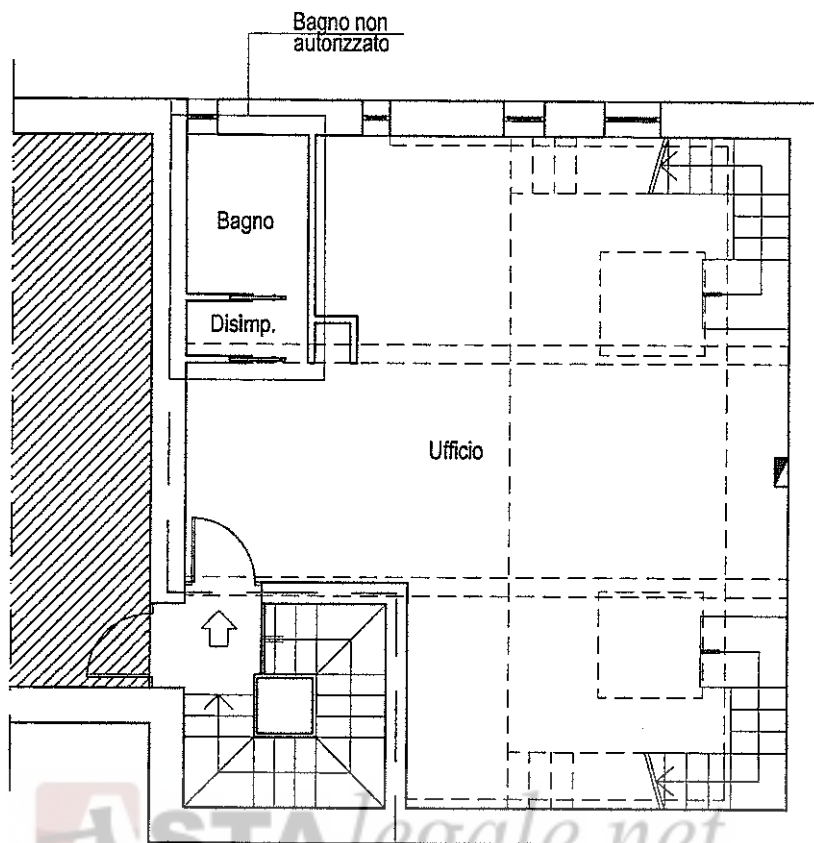

PIANTA PIANO TERZO

CTU - Arch. Elisabetta Lualdi
 corso xx Settembre, 19
 21052 Busto Arsizio (VA)
 tel: 0331.638170
 fax: 0331.638170
 e-mail: e.lualdi@nationalts.it

TRIBUNALE DI BUSTO ARSIZIO
 ESECUZIONE IMMOBILIARE 10/15 R.G.

contro


TAVOLA


9

FOGLIO 9 MAPP. 286 SUB. 726
 Pianta stato di fatto

scala 1:100

Febbraio 2017

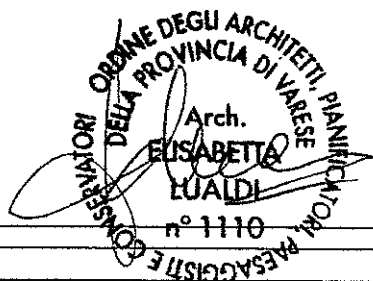

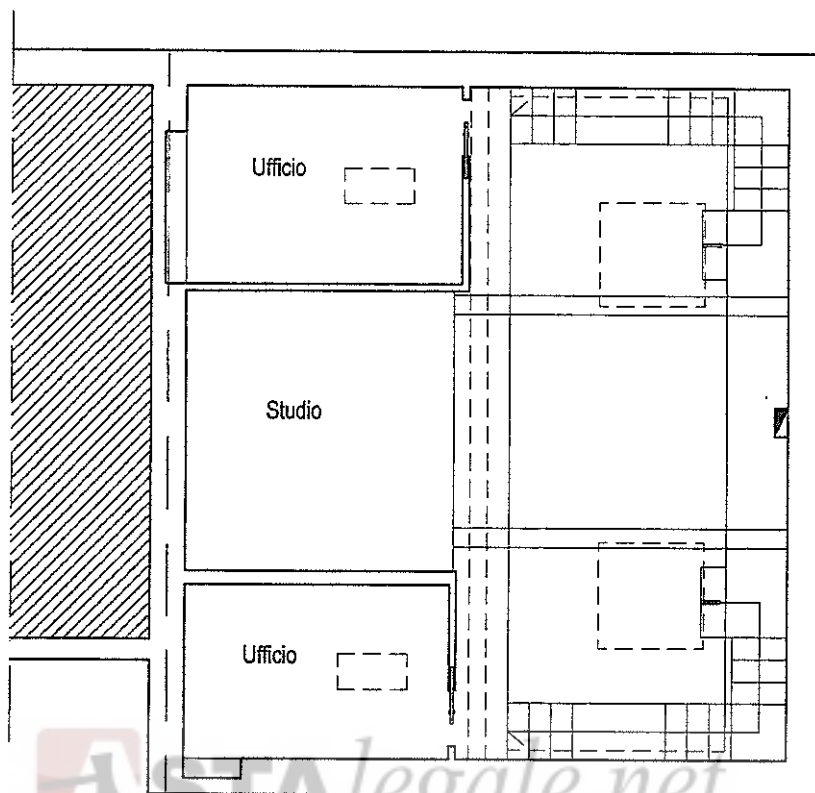

PIANTA SOPPALCO

CTU - Arch. Elisabetta Lualdi
 corso xx Settembre, 19
 21052 Busto Arsizio (VA)
 tel: 0331.638170
 fax: 0331.638170
 e-mail: e.lualdi@nationalts.it

TRIBUNALE DI BUSTO ARSIZIO
 ESECUZIONE IMMOBILIARE 10/15 R.G.

contro



TAVOLA

9

FOGLIO 9 MAPP. 286 SUB. 726
 Pianta stato di fatto

scala 1:100

Febbraio 2017

**Agenzia del Territorio
CATASTO FABBRICATI
Ufficio Provinciale di
Milano**

Dichiarazione protocollo n. MI0718638 del 27/10/2005

Planimetria di u.i.u. in Comune di Parabiago

Via Torre

civ. 1

Identificativi Catastali:

Sezione:

Foglio: 9

Particella: 286

Subalterno: 726

Completata da:

Iscritto all'albo:
Architetti

Prov. Milano


N. 4406

Scheda n. 1


Scala 1:200

PIANO TERZO

Catasto dei Fabbricati - Situazione al 18/11/2015 - Comune di PARABIAGO (GB24) - < Foglio: 9 - Particella: 286 - Subalterno: 726 >
VIA TORRE n. 1 piano: 3;

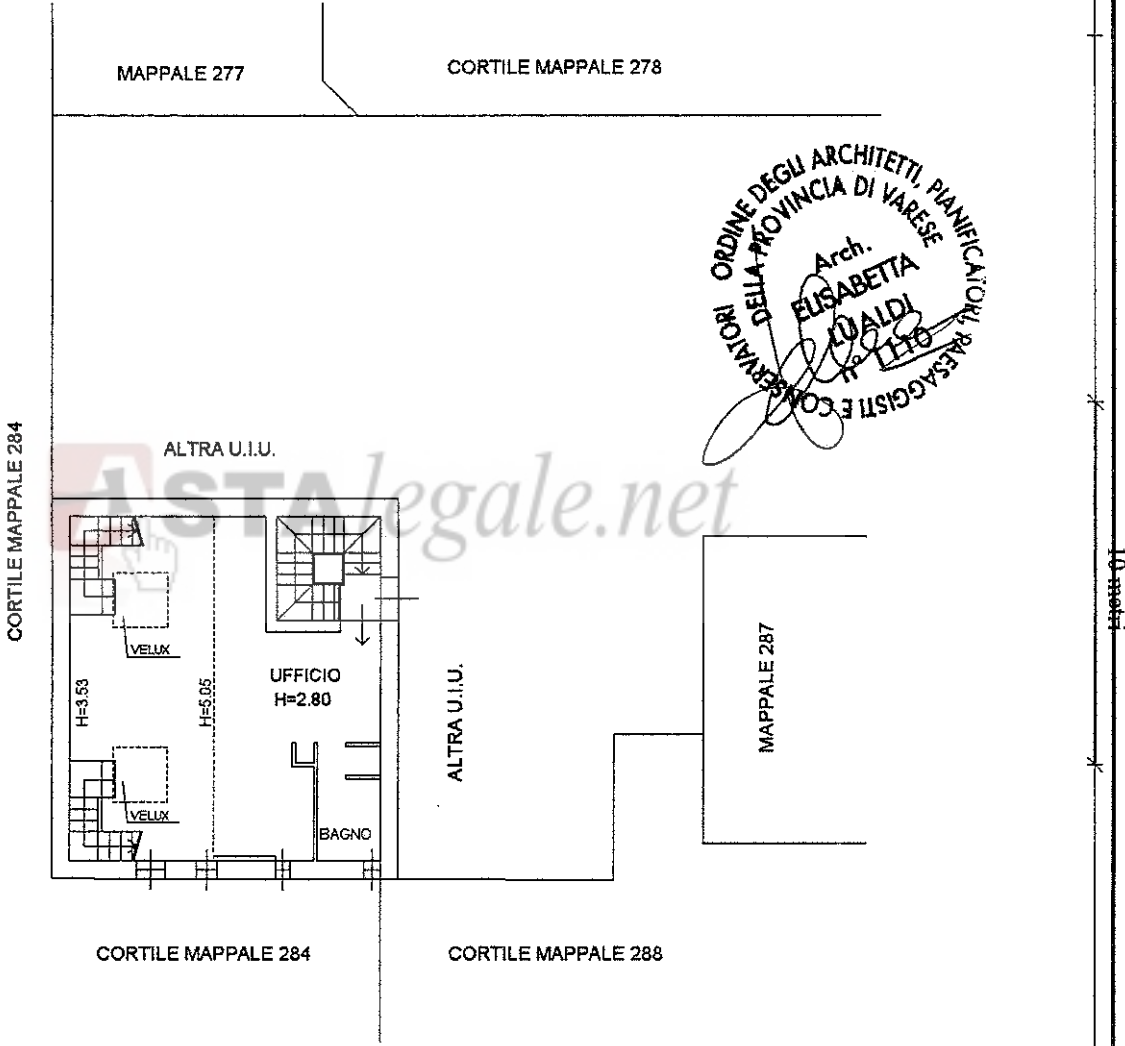

PIANO SOPPALCO

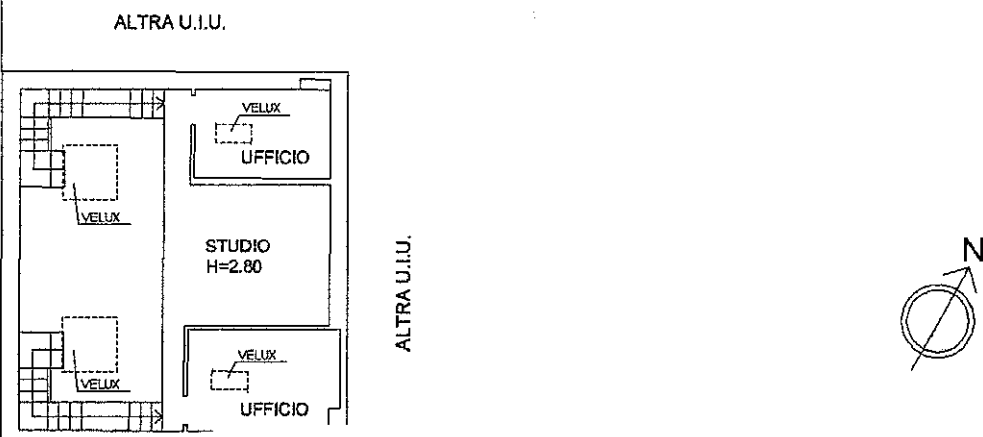

Ultima planimetria in atti

Data: 18/11/2015 - n. T113273 - Richiedente:

Totale schede: 1 - Formato di acquisizione: A4(210x297) - Formato stampa richiesto: A4(210x297)