




ELABORATO PLANIMETRICO	Compilato da: Bo' Maurizio	Iscritto all'albo: Geometri	Prov. Monza E Brianza	N. 00163
Comune di Giuszano	Sezione:	Foglio: 22	Particella: 35	Protocollo n. MI0196045 del 20/04/2017
Dimostrazione grafica dei subalterni				
		Tipo Mappale n.	del	Scala 1 : 1000

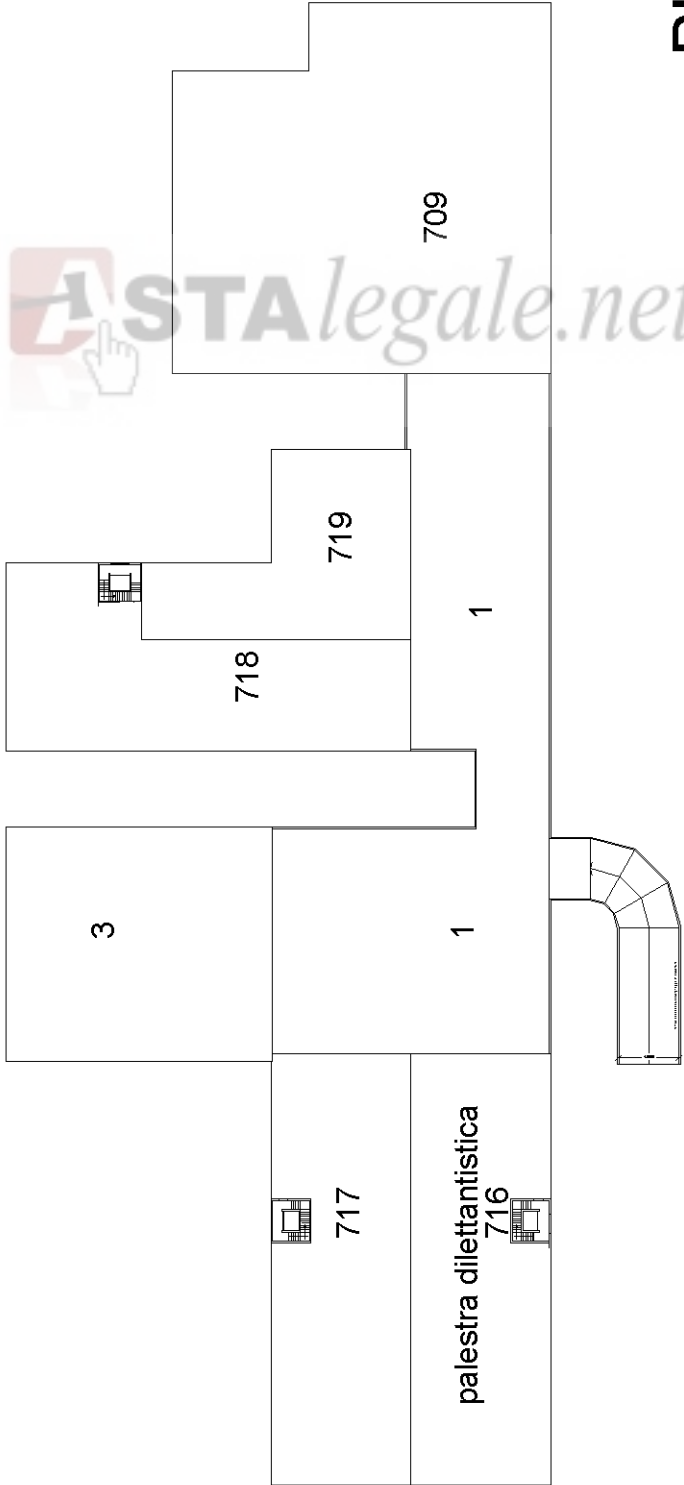

PIANTA PIANO PRIMO

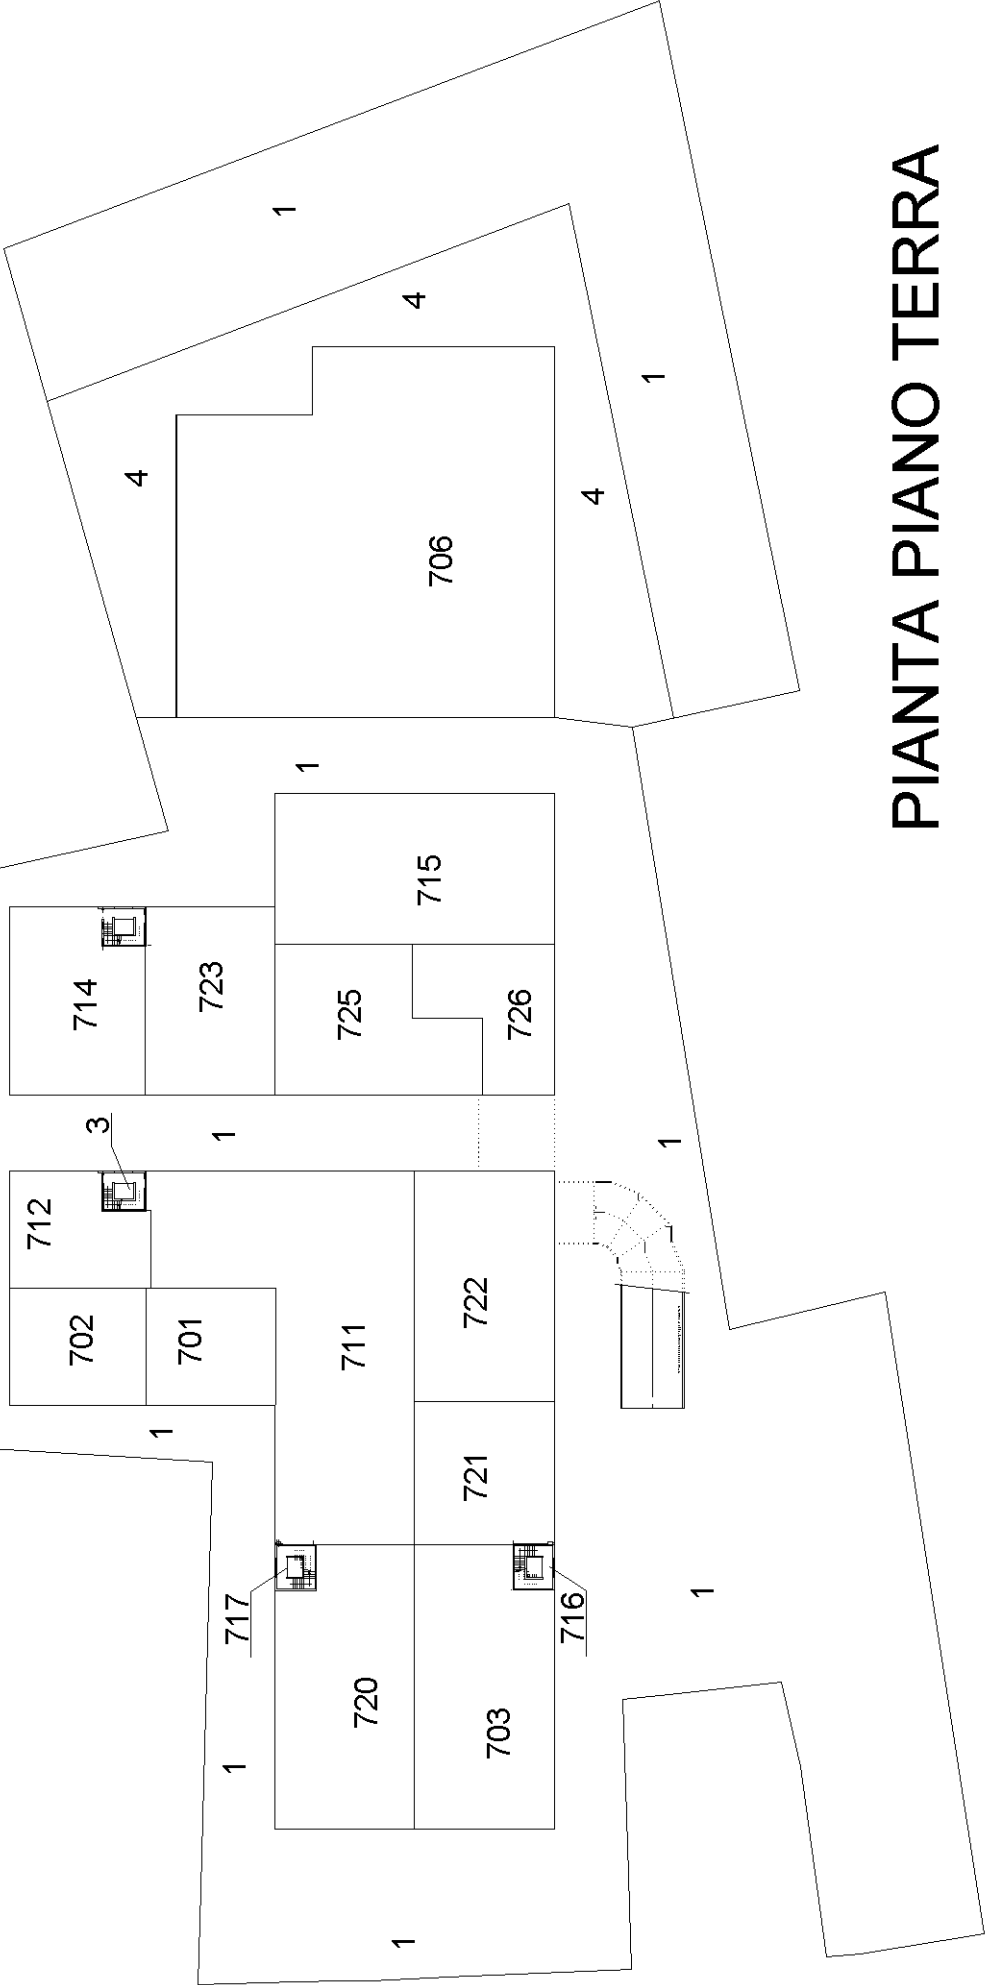

PIANTA PIANO TERRA (SOPPALCO)

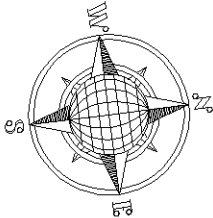

PIANTA PIANO TERRA