

Agenzia del Territorio
CATASTO FABBRICATI
Ufficio Provinciale di
Varese

Dichiarazione protocollo n. VA0217825 del 13/07/2010

Planimetria di u.i.u. in Comune di Malnate

Via Achille Motta

civ. 4E

Identificativi Catastali:

Sezione: MA

Foglio: 15

Particella: 359

Subalterno: 501

Compilata da:

Veronesi Stefano

Iscritto all'albo:

Architetti

Prov. Varese

N. 2250

Scheda n. 1


Scala 1:200

Mapp. 3504

Mapp. 4486

Mapp. 4481

Mapp. 4485

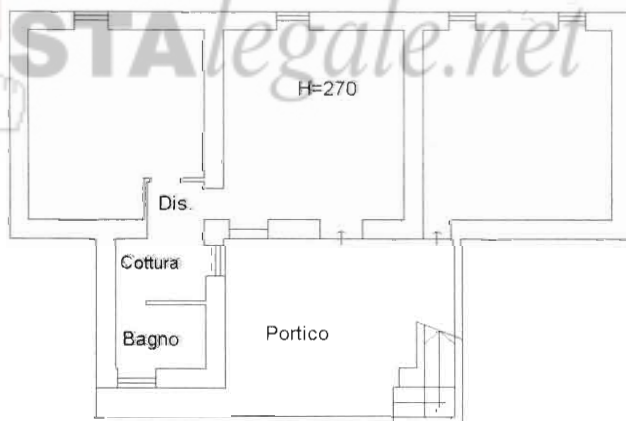

PIANTA PIANO TERRA

Catasto dei Fabbricati - Situazione al 29/09/2014 - Comune di MALNATE (E863) - < Sezione Urbana: MA Foglio: 15 Particella: 359 - Subalterno 501 >
VIA ACHILLE MOTTA n. 4E piano: T;

Ultima Planimetria in atti

Data: 29/09/2014 - n. VA0145234 - Richiedente ARCG DONATELLO STURA CTU TRIBUNALE DI VARESE

Tot schede: 1 - Formato di acq.: A4(210x297) - Fatt. di scala: 1:1

Firmato Da: STURA DONATELLO Eneeso Da: ARUBAPEC S.P.A. NG CA 3 Serial#: 8bdebe01e019141f04c27b1056c0e9f