

Agenzia del Territorio
CATASTO FABBRICATI
Ufficio Provinciale di
Varese

Dichiarazione protocollo n. VA0217825 del 13/07/2010

Planimetria di u.i.u. in Comune di Malnate

Via Achille Motta

civ. 4E

Identificativi Catastali:

Sezione: MA

Foglio: 15

Particella: 359

Subalterno: 502

Compilata da:

Veronesi Stefano

Iscritto all'albo:


Architetti

Prov. Varese

N. 2250

Scheda n. 1

Scala 1:200

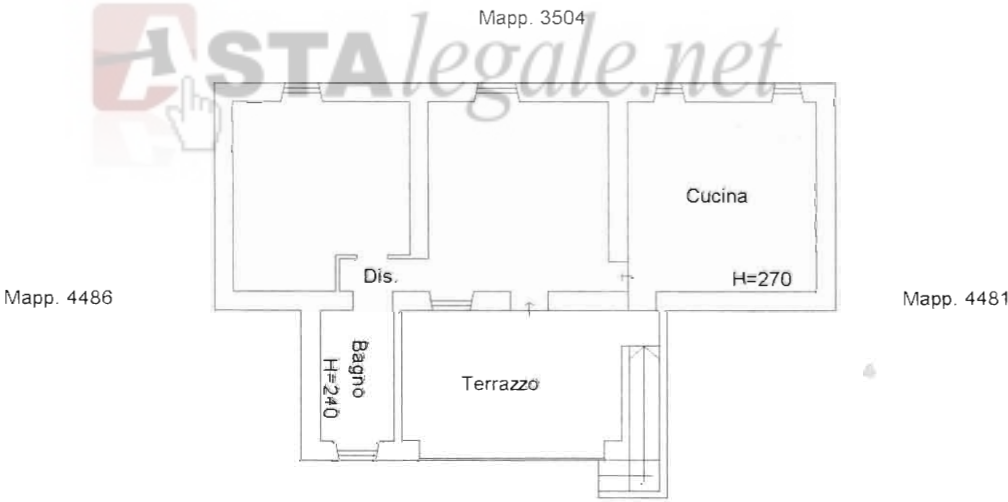

PIANTA PIANO PRIMO

Catasto dei Fabbricati - Situazione al 29/09/2014 - Comune di MALNATE (E863) - < Sezione Urbana: MA Foglio: 15 Particella: 359 - Subalterno 502 - VIA ACHILLE MOTTA n. 4E piano: 1;



Ultima Planimetria in atti