




PLANIMETRIE DI RILIEVO



TRIBUNALE DI VARESE

SEZIONE ESECUZIONI IMMOBILIARI

Esecuzione immobiliare n° 197/2015
PLANIMETRIA DI INQUADRAMENTO
Comune di Luino località Voldomino (VA)

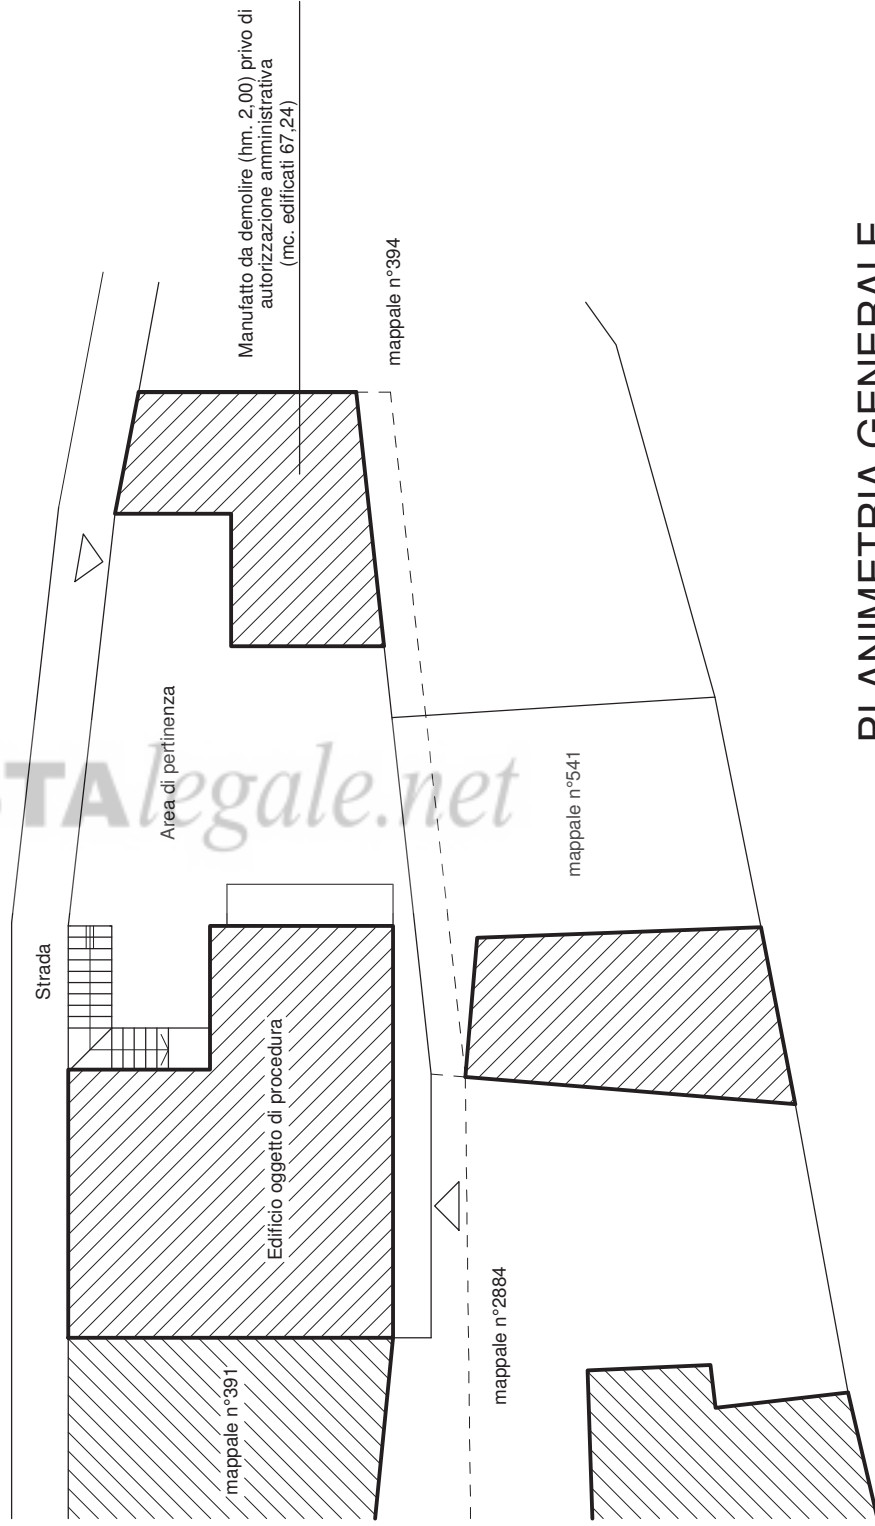

PLANIMETRIA GENERALE

scala 1:200

TRIBUNALE DI VARESE


SEZIONE ESECUZIONI IMMOBILIARI

Esecuzione immobiliare n° 197/2015

RILIEVO DELLO STATO DI FATTO

MAPPAL 395 (appartamento)

Comune di Luino località Voldomino (VA)

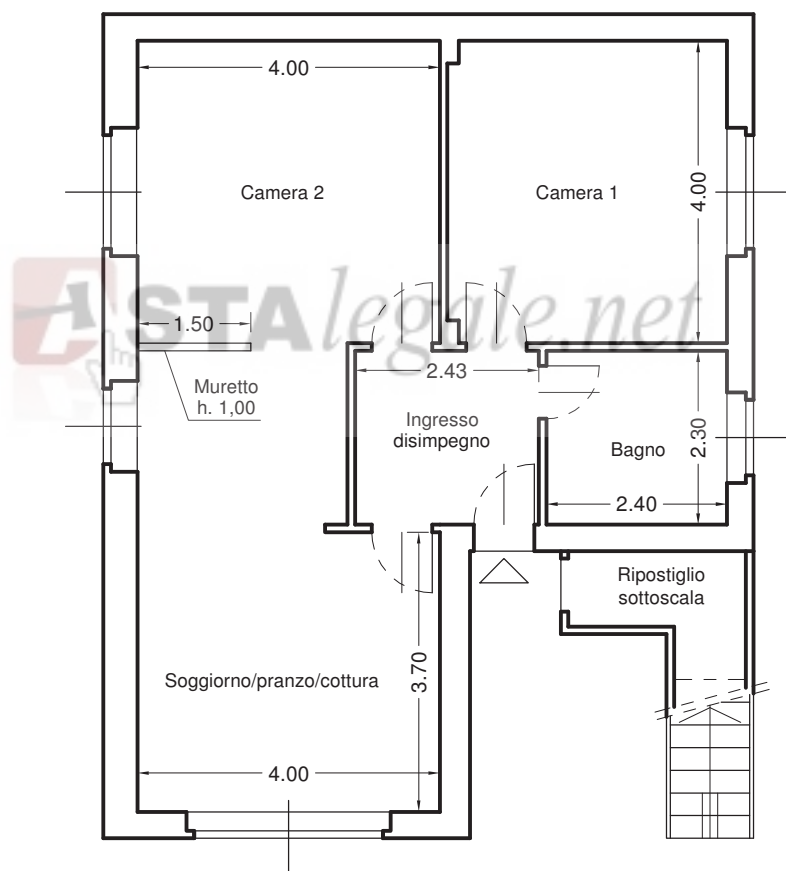

PIANTA PIANO TERRENO

Altezza utile interna cm. 290

scala 1:100

TRIBUNALE DI VARESE


SEZIONE ESECUZIONI IMMOBILIARI

Esecuzione immobiliare n° 197/2015

RILIEVO DELLO STATO DI FATTO

MAPPAL 395 (appartamento)

Comune di Luino località Voldomino (VA)

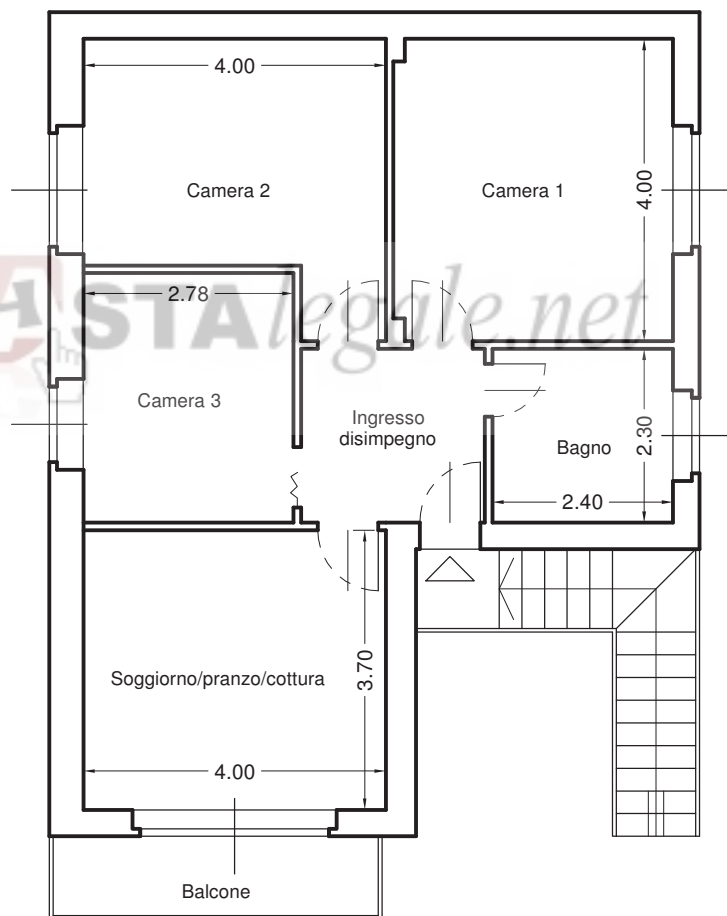

PIANTA PIANO PRIMO

Altezza utile interna cm. 296

scala 1:100

