

16-Mag-2019 14:9:53  
Prot. n. T190711/2019


Scala originale: 1:2000  
Dimensione cornice: 534.000 x 378.000 metri

Comune: CANZO  
Foglio: 914

I Particella: 1631

E=1520400  
Firmato Da: DEROSI GIOVANNI EMESSO Da: ARUBAPEC S.P.A. NG CA 3 Serial#: 33bb98a754d68b73a90206bf8bca5b64

N=5076700

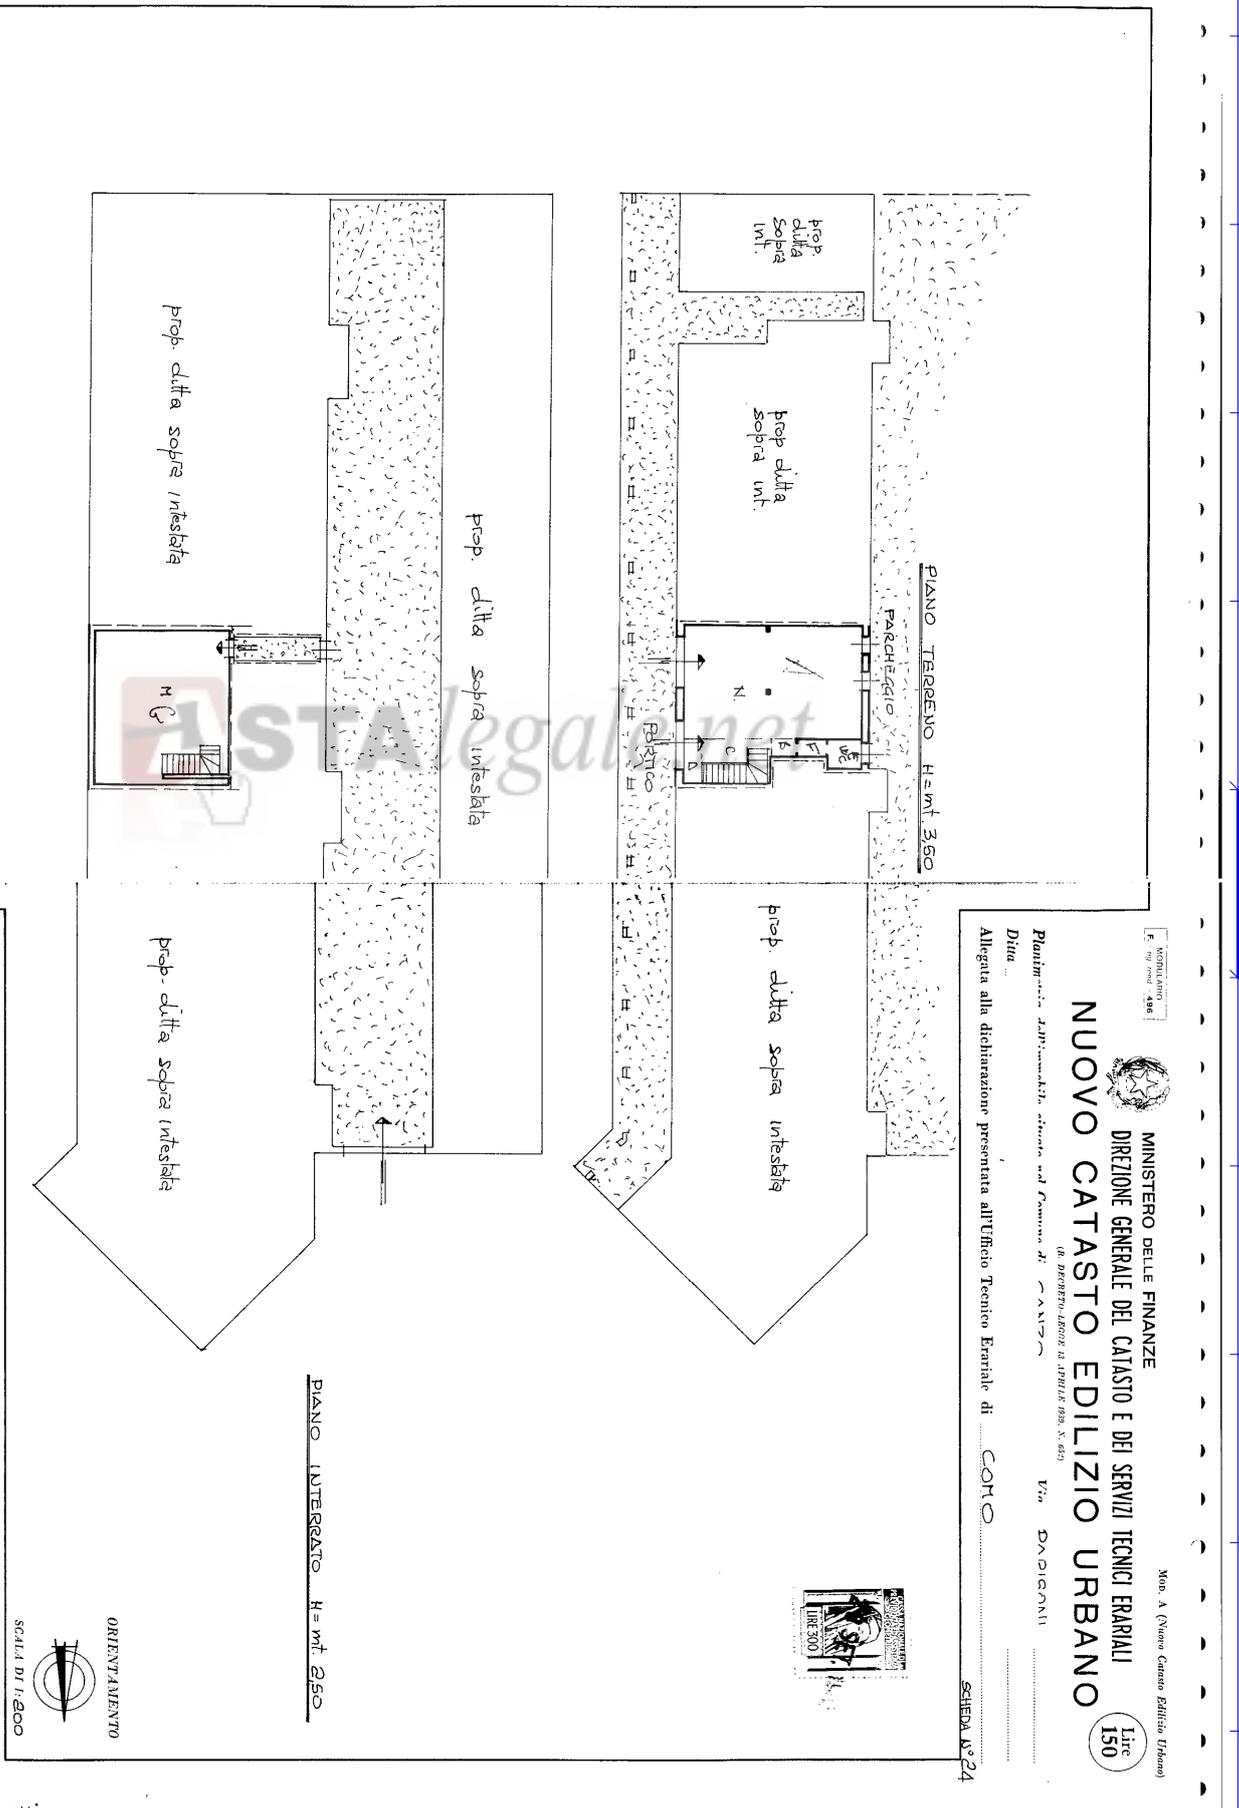


MINISTERO DELLE FINANZE  
 DIREZIONE GENERALE DEL CATASTO E DEI SERVIZI TECNICI ERARIALI  
**NUOVO CATASTO EDILIZIO URBANO**  
(in DECRETI LEGGE DI APRILE 1998, N. 43)  
 Via DANICANI  
 Mod. A (Nuovo Catasto Edilizio Urbano)  
 Lit. 150  
 Allegata alla dichiarazione presentata all'Ufficio Tecnico Erariale di **CONTO**  
 Scheda N. 24

Spazio riservato per le annotazioni d'ufficio  
 DATA PROT. N. 116  
 Completata dal Geometra **ANTONIO ZAVEDCHIO**  
 Iscritto all'Albo dei Geometri della Provincia di **CONTO** N. 1436  
 DATA **28/05/1982**  
 Firma: *[Signature]*


Catasto dei Fabbricati - Situazione al 16/05/2019 - Comune di CANZO (B641) - < Foglio: 14 - Particella: 1631 - Subalterno: 3 >  
 Firmato DA **ANTONIO ZAVEDCHIO**

Ultima planimetria in atti

**PIANTA PIANO TERRA  
SCALA 1:100**

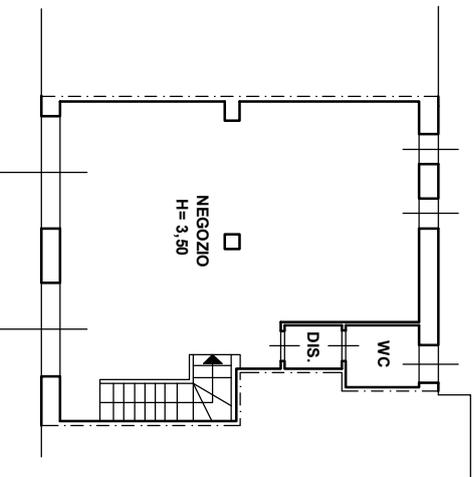

**PIANTA PIANO INTERRATO  
SCALA 1:100**

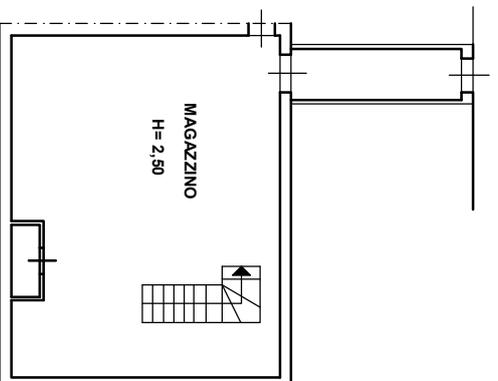

| EMISSIONE | REVISIONE |
|-----------|-----------|
| X         |           |

**TECNICO ESPERTO**  
**Ing. Giovanni Derossi**

Via Lambertenghi n.52, 22070 Cassina Rizzardi (Como)  
Tel./Fax 0313542894 Cell. 3427237553

**DEBITORE ESECUATO**  
**SO.L.C.A.F.**  
**Via Bosisio Orlando n.7**  
**Canzo (Co)**

Rilievo stato di fatto  
LOTTO 1

|                                 |  |
|---------------------------------|--|
| <b>COMMESSA:</b><br><b>1907</b> |  |
| <b>SCALA:</b><br><b>1:100</b>   |  |
| <b>DISEGNO N°</b><br><b>A3</b>  |  |

