

**Agenzia del Territorio
CATASTO FABBRICATI
Ufficio Provinciale di
Varese**

Dichiarazione protocollo n. VA0250396 del 31/07/2008

Planimetria di u.i.u. in Comune di Osmate

Via Bascaletta

civ. 3

Identificativi Catastali:

Sezione:

Foglio: 1

Particella: 961

Subalterno: 502

Compilata da:
Vetrone Mirko



Iscritto all'albo:
Geometri

Prov. Varese


N. 3249

Scheda n. 1

Scala 1:200

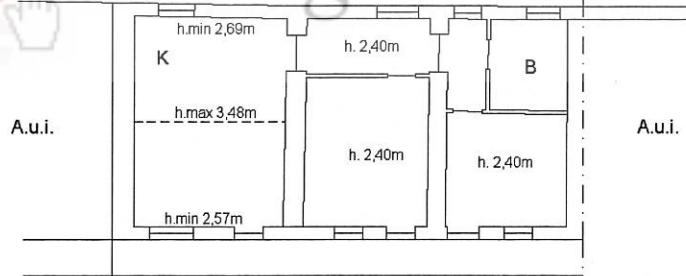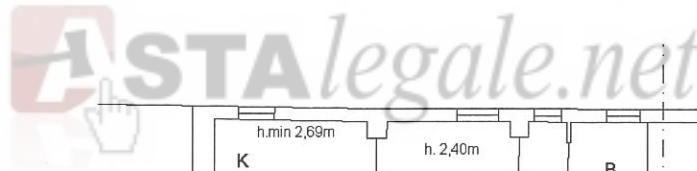

Piano Primo
Abitazione

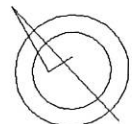

Ultima planimetria in atti

Data: 29/05/2019 - n. T161221 - Richiedente: TTTDVD55D30C751M

Totale schede: 1 - Formato di acquisizione: A4(210x297) - Formato stampa richiesto: A4(210x297)

Catasto dei Fabbricati - Situazione al 29/05/2019 - Comune di OSMATE (E529) - < Foglio: 1 - Particella: 961 - Subalterno: 502 >

Firmato DA: [Firma] ARUBAPEC S.P.A. NG CA 3 Serial#: 1c9fe53dfc23dd3df11aa297bd0e89f0

