

**Agenzia del Territorio
CATASTO FABBRICATI
Ufficio Provinciale di
Varese**

Dichiarazione protocollo n. VA0102520 del 19/03/2007

Planimetria di u.i.u. in Comune di Cunardo

Via Vaccarossi

civ. 8/C


Identificativi Catastali:

Sezione:
Foglio: 4
Particella: 362
Subalterno: 7


Compilata da:
Nicola Fabrizio
Iscritto all'albo:
Geometri

Prov. Varese N. 2363


Scheda n. 1 Scala 1:200

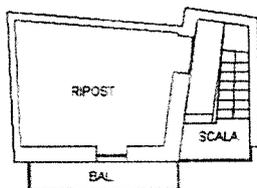


PIANO SECONDO H=2.20

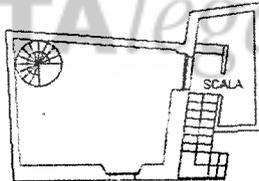

PIANO PRIMO H=2.30

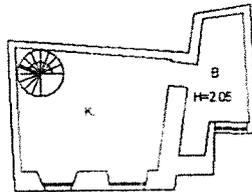


PIANO TERRA H=2.30

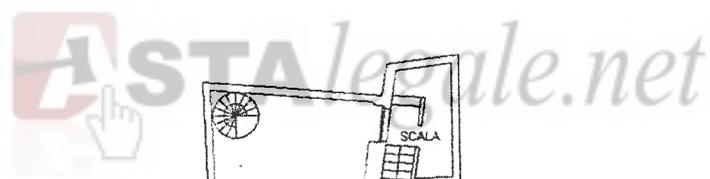

Catasto dei fabbricati - Situazione al 07/06/2017 - Comune di CUNARDO (D204) - Foglio: 4 Particella: 362 - Subalterno: 7 -
VIA VACCAROSSO n. 8/C piano: T-1-2;

Ultima Planimetria in atti

Comune: CUNARDO
Foglio: 904 Al. A
Richtente: MACCHI X TRIB. DI VARESE
Scala originale: 1:1000
Dimensione cornice: 267.000 x 189.000 metri
7-Giu-2017 11:39
Prot. n. VA0068643/2017

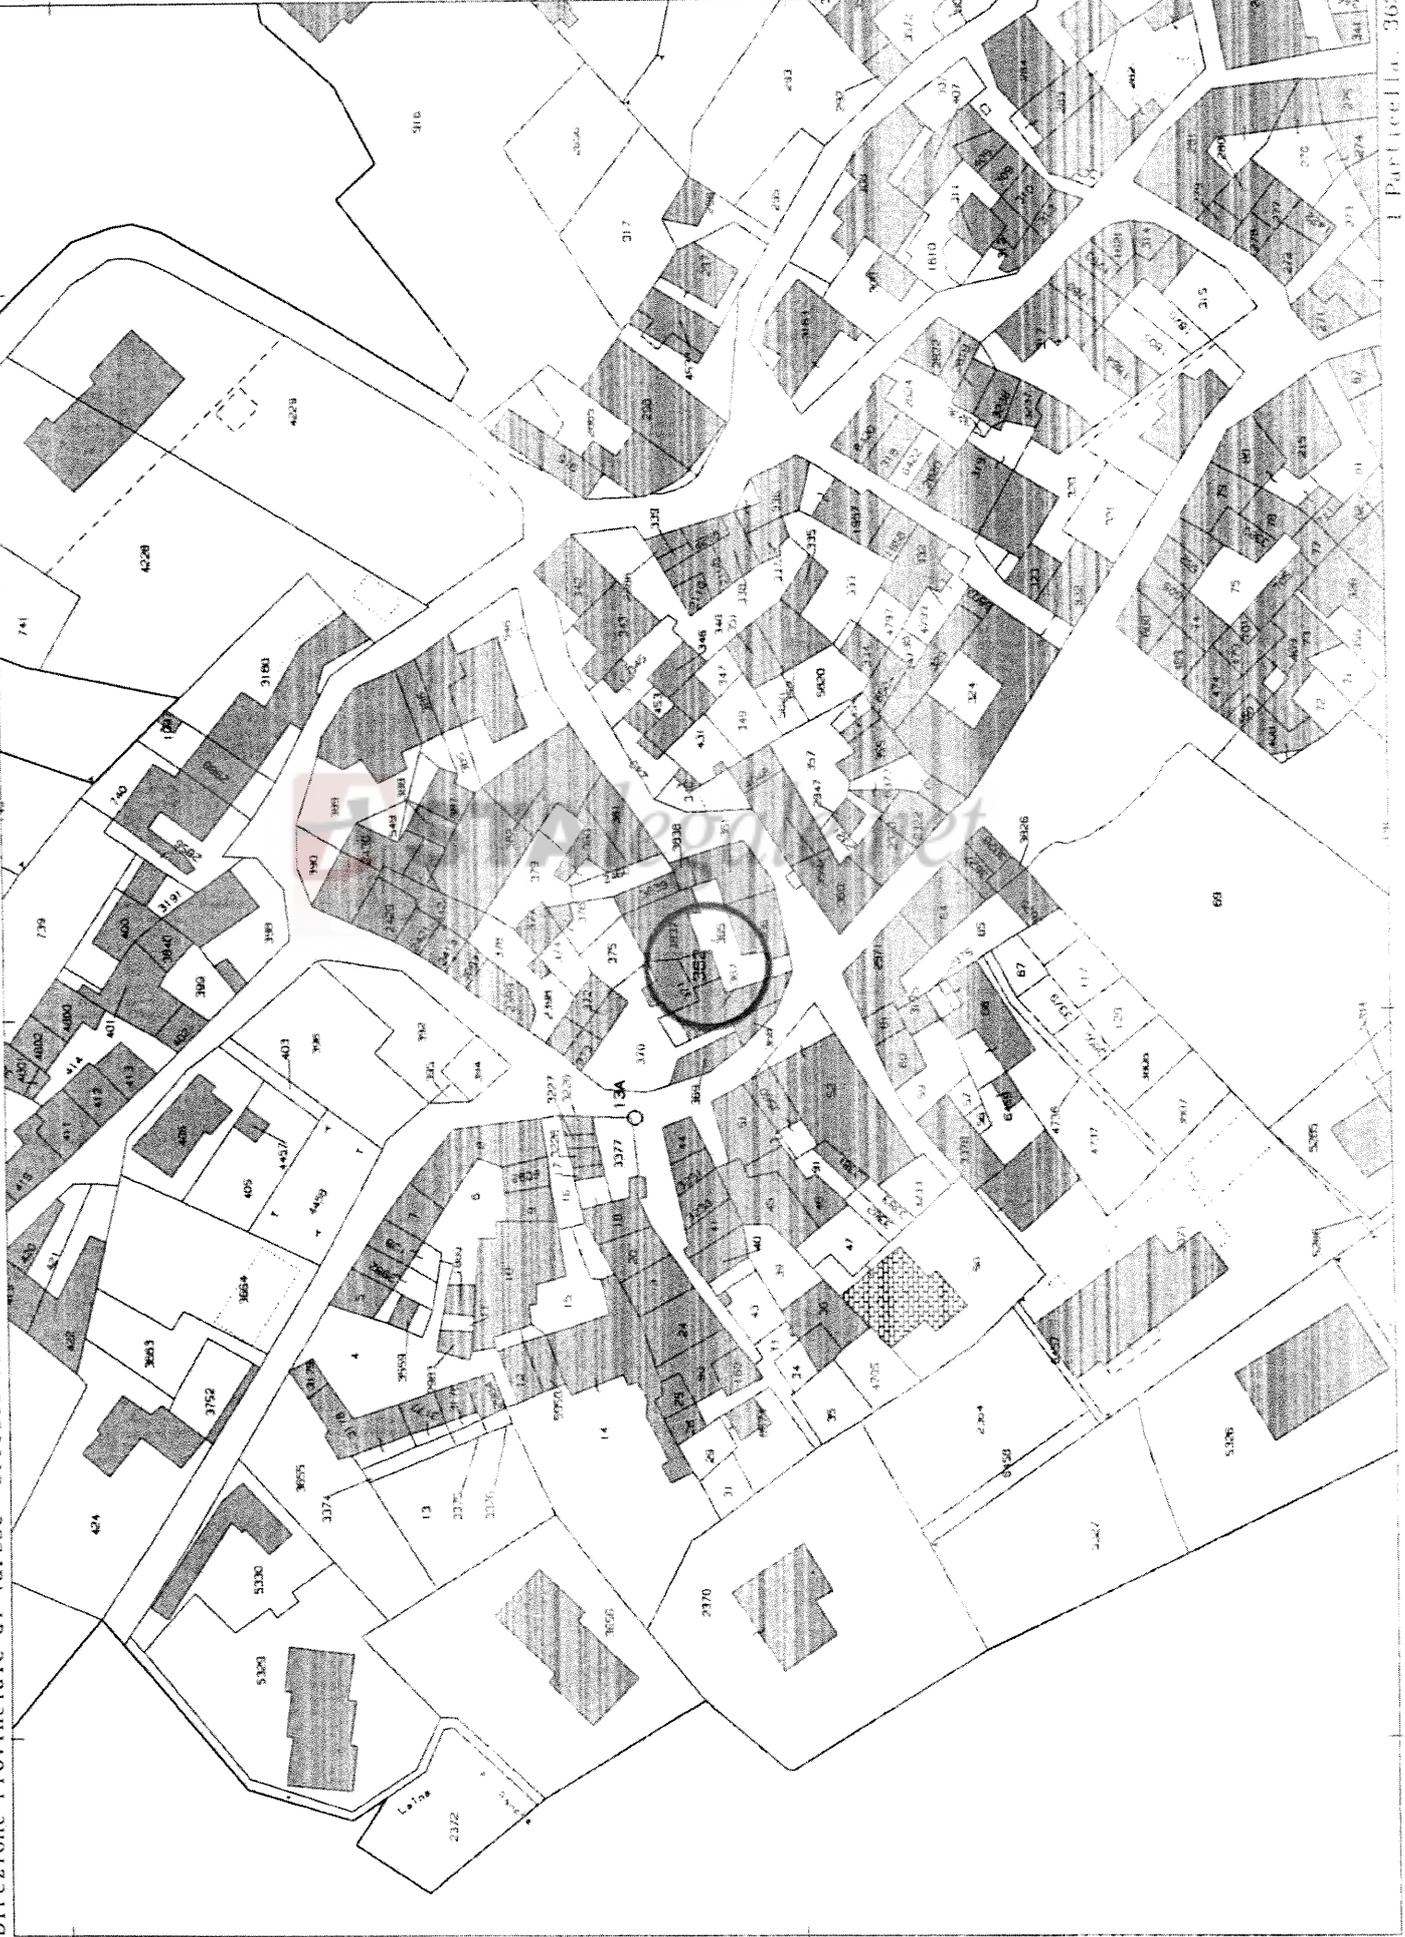

N=5087200