

**Agenzia del Territorio
CATASTO FABBRICATI
Ufficio Provinciale di
Milano**

Dichiarazione protocollo n. MI0822457 del 22/10/2010

Planimetria di u.i.u. in Comune di Desio

Via Lavoratori Autobianchi

civ. 1

Identificativi Catastali:

Sezione:

Foglio: 13

Particella: 150

Subalterno: 701

Compilata da:

Cudemo Francesco

Iscritto all'albo:


Architetti

Prov. Monza E Brianza

N. 1035

Scheda n. 1

Scala 1:500

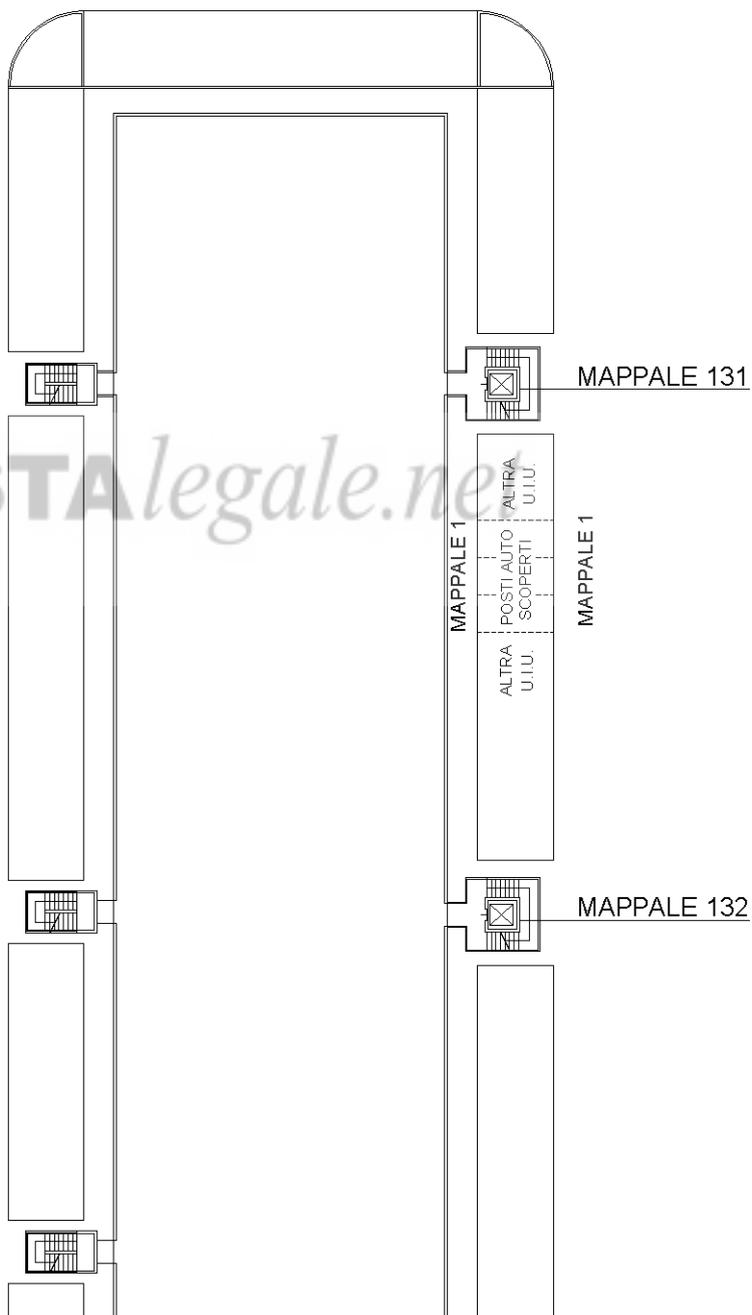

PIANO TERRA

Ultima planimetria in atti

Data: 26/10/2018 - n. T259463 - Richiedente: RDLGPP48E16B729S

Totale schede: 1 - Formato di acquisizione: A4(210x297) - Formato stampa richiesto: A4(210x297)

Catasto dei Fabbricati - Situazione al 26/10/2018 - Comune di DESIO (D286) - < Foglio: 13 - Particella: 150 - Subalterno: 701 >
VIA LAVORATORI AUTOBIANCHI n. 1 piano: T;