

**Agenzia del Territorio
CATASTO FABBRICATI
Ufficio Provinciale di
Milano**

Dichiarazione protocollo n. MI0619328 del 17/10/2006

Planimetria di u.i.u. in Comune di Desio

Via Volta Alessandro

civ. SNC

Identificativi Catastali:

Sezione:

Foglio: 26

Particella: 172

Subalterno: 713

Compilata da:

Cudemo Francesco

Iscritto all'albo:


Architetti

Prov. Milano


N. 9095

Scheda n. 1

Scala 1:200

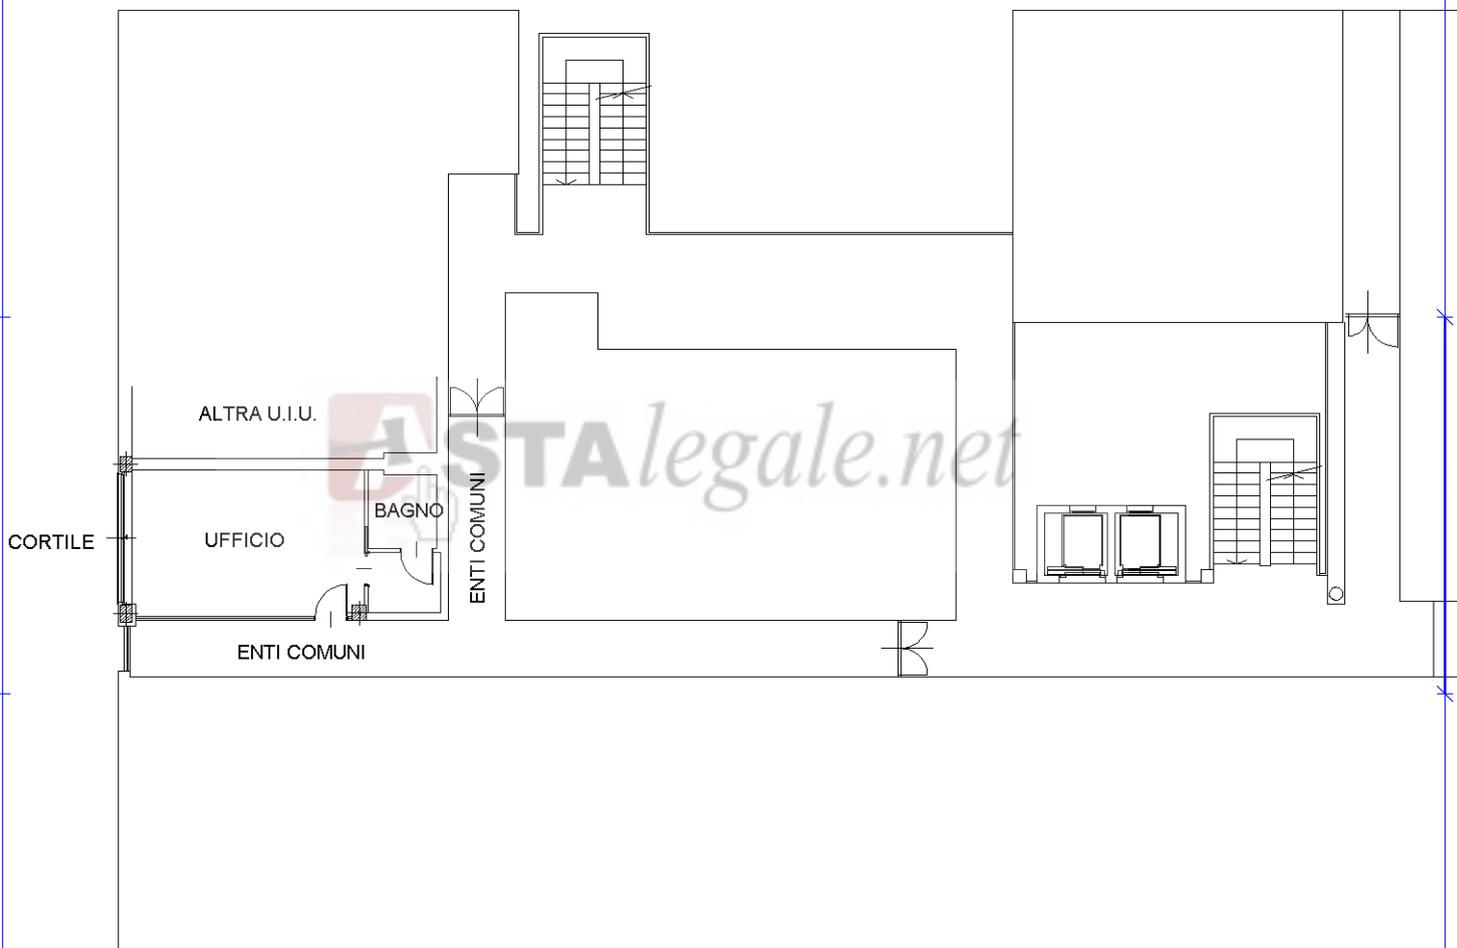

PIANO PRIMO H = 2.70

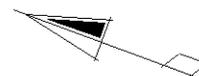

Catasto dei Fabbricati - Situazione al 27/10/2018 - Comune di DESIO (D286) - < Foglio: 26 - Particella: 172 - Subalterno: 713 >
VIA ALESSANDRO VOLTA SNC piano: 1;

Ultima planimetria in atti