

Identificativi Catastali:
Sezione: 26
Foglio: 26
Particella: 172
Subalterno: 40

Compilata da:
Cudemo Francesco
Iscritto all'albo:
Architetti
Prov. Milano
N. 9095


Dichiarazione protocollo n. MI0807252 del 02/12/2005
Planimetria di u.i.u. in Comune di Desio
Via Volta Alessandro

civ. SC


Agenzia del Territorio
CATASTO FABBRICATI
Ufficio provinciale di
Milano

Scheda n. 11

Scala 1: 200

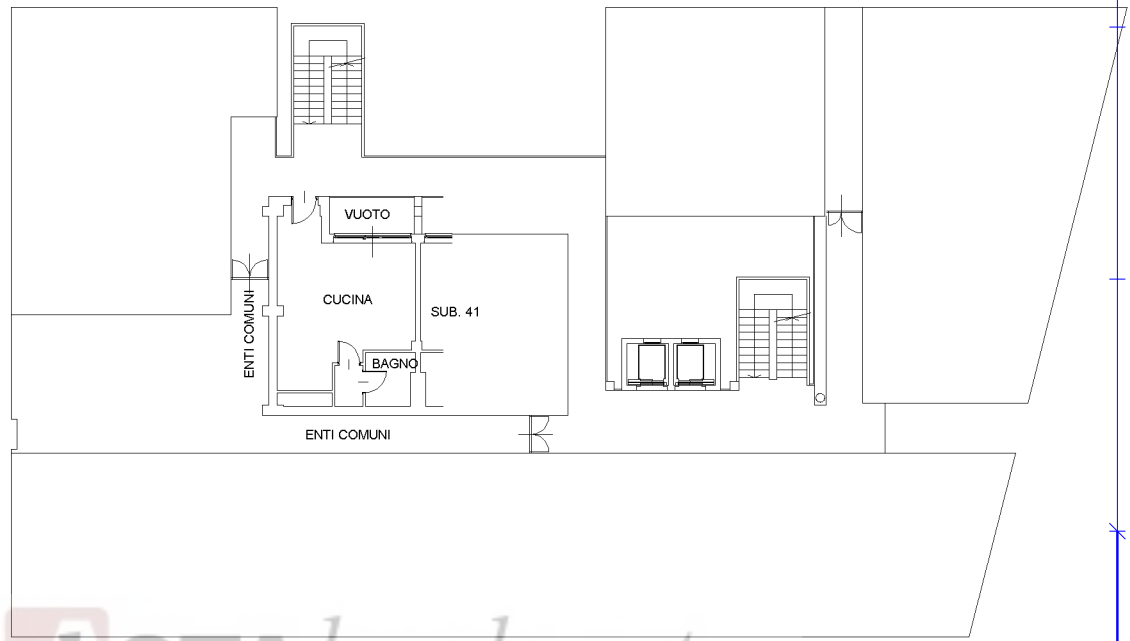

PIANO PRIMO H = 2.70

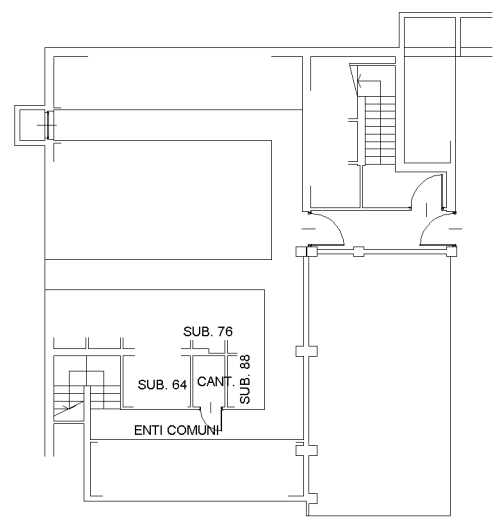

PIANO S1 H = 2.95

Catasto dei Fabbricati - Situazione al 27/10/2018 - Comune di DESIO (D286) - < Foglio: 26 - Particella: 172 - Subalterno: 40 >
VIA ALESSANDRO VOLTA n. SC piano: 1-S1;

Ultima planimetria in atti