

**Agenzia del Territorio
CATASTO FABBRICATI
Ufficio Provinciale di
Milano**

Dichiarazione protocollo n. MI0743151 del 05/10/2010

Planimetria di u.i.u. in Comune di Desio

Via Lavoratori Autobianchi

civ. 1

Identificativi Catastali:

Sezione:

Foglio: 13

Particella: 155

Subalterno: 4

Compilata da:

Cudemo Francesco

Iscritto all'albo:


Architetti

Prov. Monza E Brianza

N. 1035

Scheda n. 1

Scala 1:500

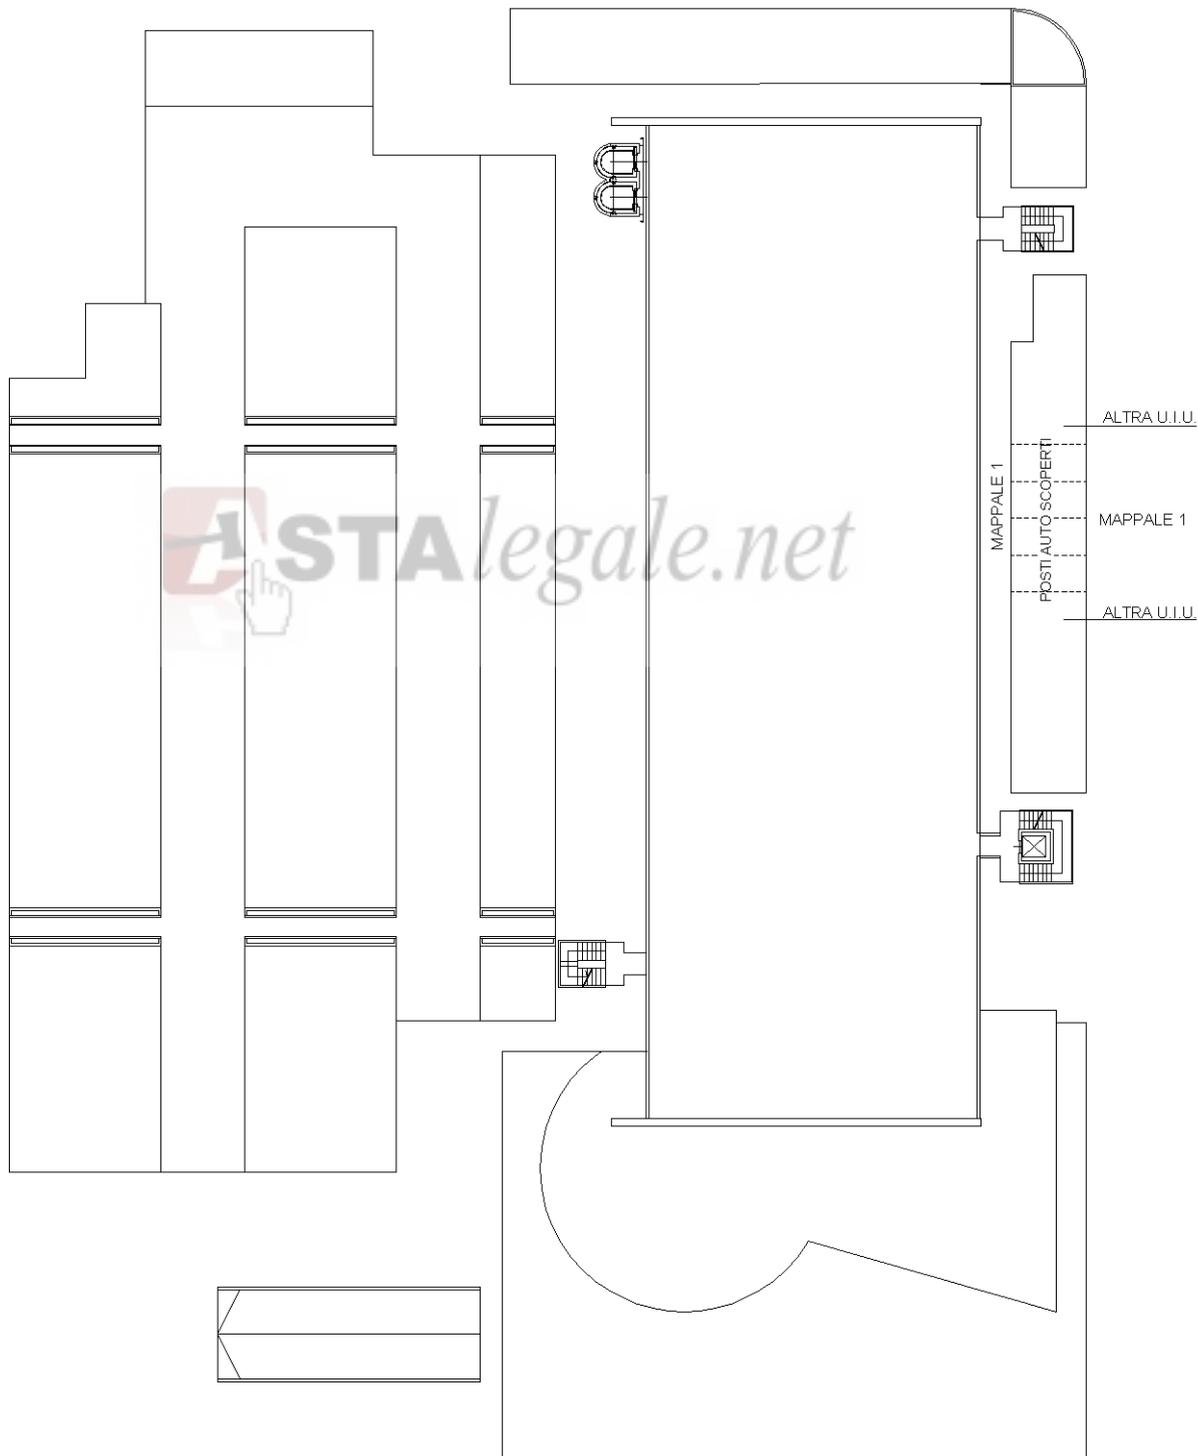

PIANO TERRA



Ultima planimetria in atti