

Identificativi Catastali:
Sezione: 26
Foglio: 172
Particella: 172
Subalterno: 58


Compilata da:
Cudemo Francesco
Iscritto all'albo:
Architetti
Prov. Milano
N. 9095

Dichiarazione protocollo n. MI0807252 del 02/12/2005
Planimetria di u.i.u. in Comune di Desio
Via Volta Alessandro


civ. SC

Agenzia del Territorio
CATASTO FABBRICATI
Ufficio provinciale di
Milano

Scheda n. 101
Scala 1: 200

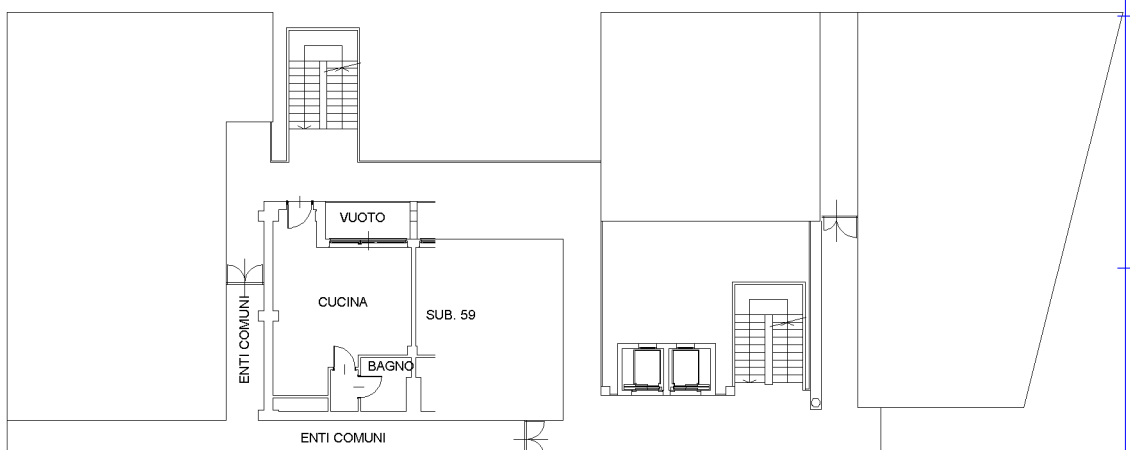

PIANO SECONDO H = 2.70

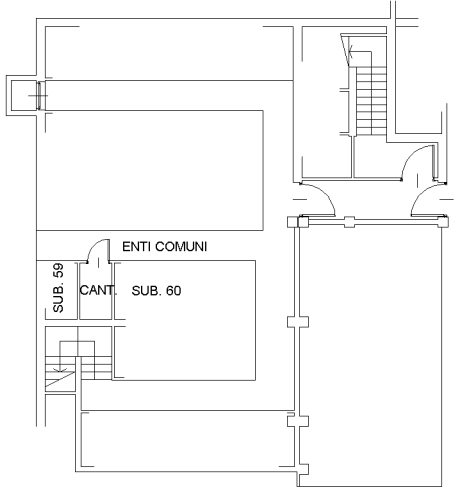

PIANO S1 H = 2.95

Catasto dei Fabbricati - Situazione al 27/10/2018 - Comune di DESIO (D286) - < Foglio: 26 - Particella: 172 - Subalterno: 58 >
VIA ALESSANDRO VOLTA n. SC piano: 2-S1;

Ultima planimetria in atti