

**Agenzia del Territorio
CATASTO FABBRICATI
Ufficio Provinciale di
Milano**

Dichiarazione protocollo n. MI0852864 del 02/11/2010

Planimetria di u.i.u. in Comune di Desio

Via Alessandro Volta

civ. 96

Identificativi Catastali:

Sezione:

Foglio: 26

Particella: 172

Subalterno: 18

Compilata da:

Cudemo Francesco

Iscritto all'albo:


Architetti

Prov. Monza E Brianza

N. 1035

Scheda n. 1

Scala 1:200

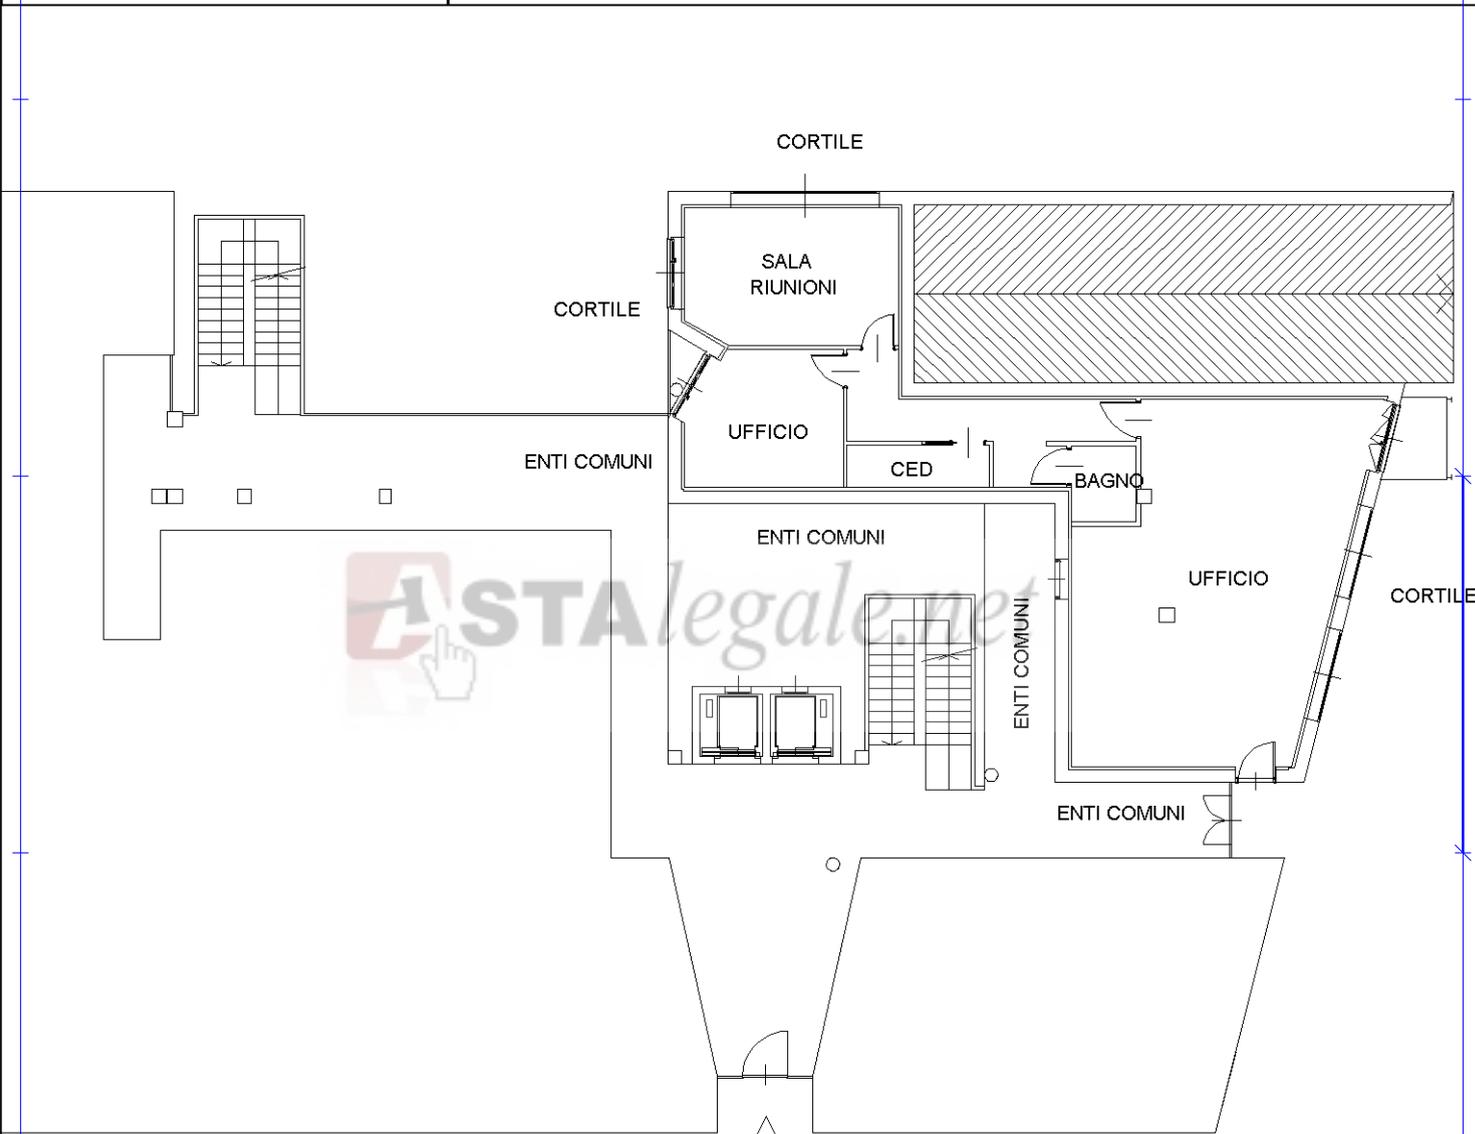

PIANO TERRA H = 3.00



Catasto dei Fabbricati - Situazione al 27/10/2018 - Comune di DESIO (D286) - < Foglio: 26 - Particella: 172 - Subalterno: 18 >
VIA ALESSANDRO VOLTA n. 96 piano: T;

Ultima planimetria in atti