

Identificativi Catastali:
Sezione: 4
Foglio: 4
Particella: 772
Subalterno: 7

Compilata da:
Straface Giovanni
Iscritto all'albo:
Geometri
Prov. Monza e Brianza N. 777

Dichiarazione protocollo n. MI0857030 del 10/09/2009
Planimetria di u.i.u. in Comune di Muggio'
Via Piave


civ. SC

Agenzia del Territorio
CATASTO FABBRICATI
Ufficio provinciale di
Milano


Scheda n. 1

Scala 1: 200

PIANO TERRA

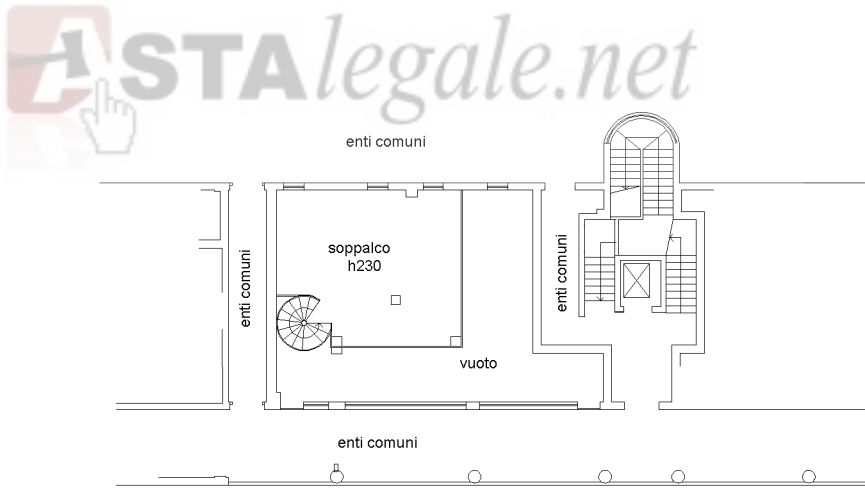

PIANO TERRA
(SOPPALCO)

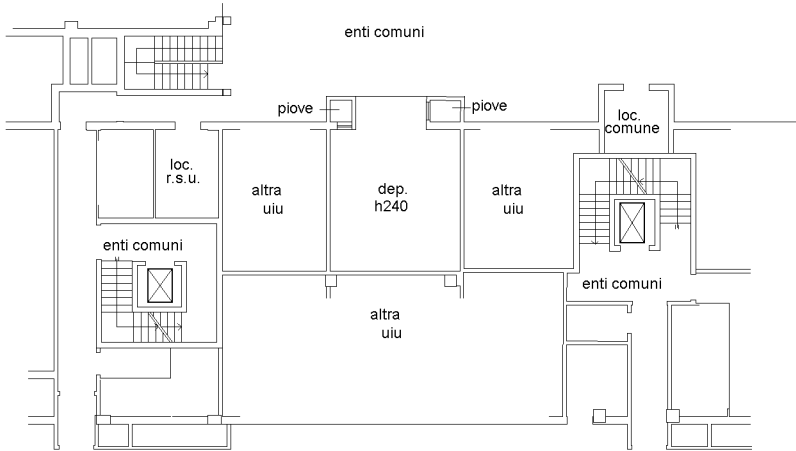

Ultima planimetria in atti