

Agenzia del Territorio
CATASTO FABBRICATI
Ufficio Provinciale di
Milano

Dichiarazione protocollo n. MI0857429 del 10/09/2009

Planimetria di u.i.u. in Comune di Muggio'

Via Piave

civ. SC

Identificativi Catastali:

Sezione:

Foglio: 4

Particella: 772

Subalterno: 11

Compilata da:

Straface Giovanni


Iscritto all'albo:
Geometri

Prov. Monza e Brianza


N. 777

Scheda n. 1


Scala 1:200

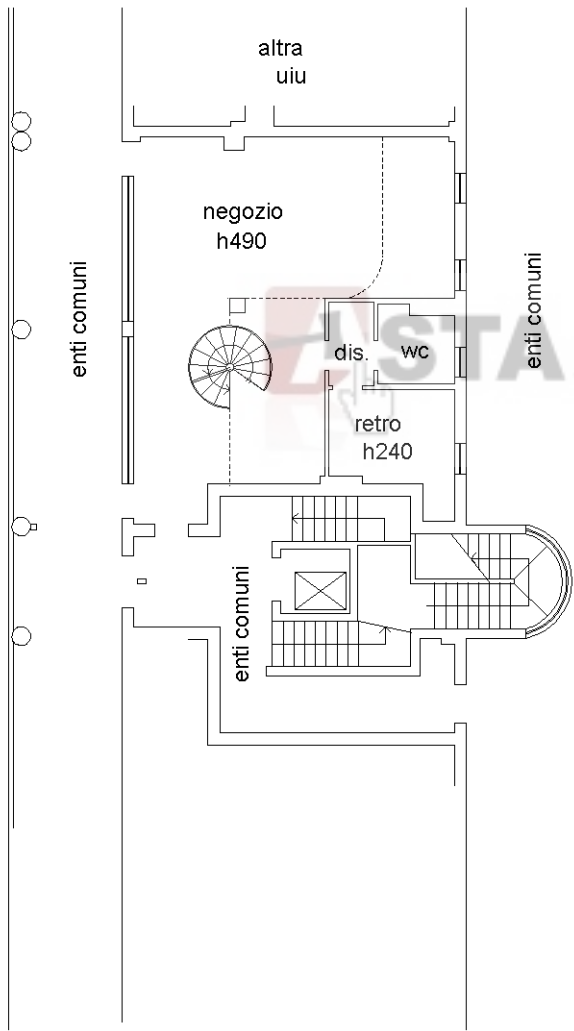

PIANO TERRA

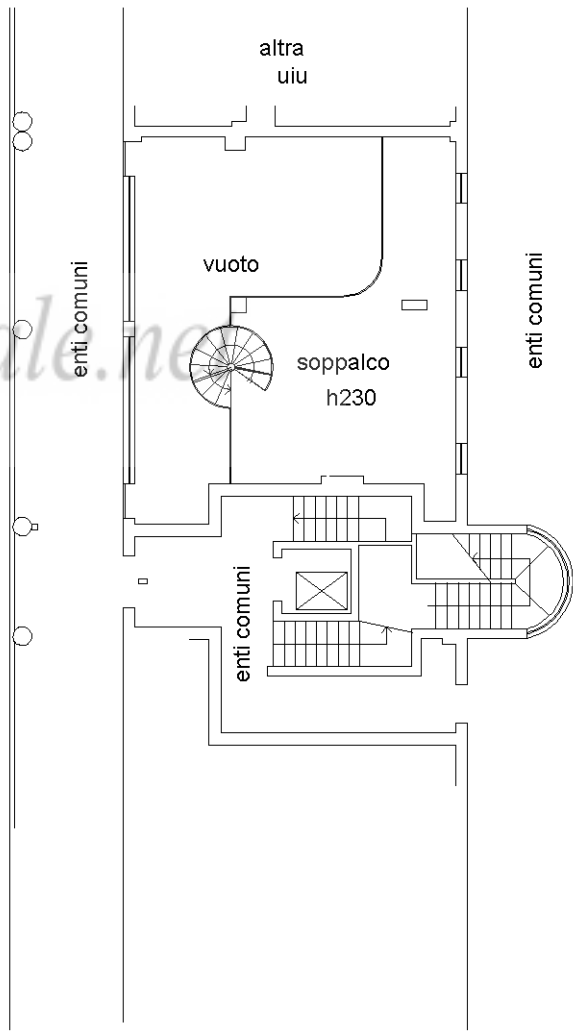

PIANO TERRA
(SOPPALCO)

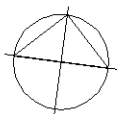

Ultima planimetria in atti

Data: 15/03/2018 - n. T166774 - Richiedente: MTPNTN49L24B888E

Totale schede: 1 - Formato di acquisizione: A4(210x297) - Formato stampa richiesto: A4(210x297)