

**Agenzia del Territorio  
CATASTO FABBRICATI  
Ufficio Provinciale di  
Milano**

Dichiarazione protocollo n. MI0430743 del 04/06/2010

Planimetria di u.i.u. in Comune di Meda

Via Carlo Agrati

civ. SNC

Identificativi Catastali:

Sezione:

Foglio: 11

Particella: 477

Subalterno: 15

Compilata da:


Iscritto all'albo:

Prov. Monza E Brianza


N. 1218

Scheda n. 1


Scala 1:200

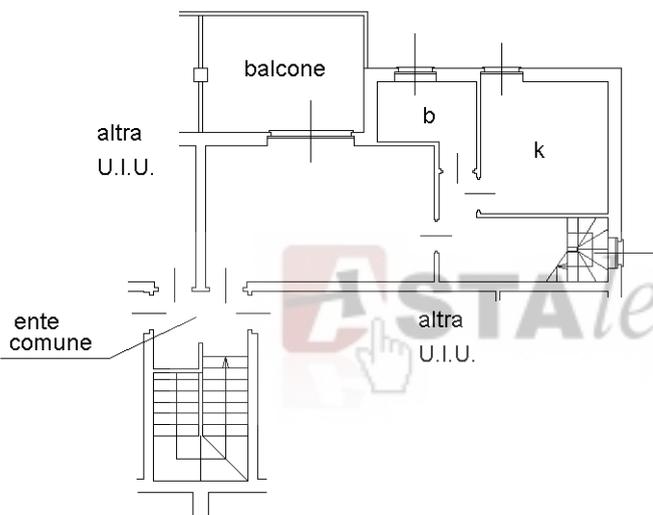


piano primo h=270

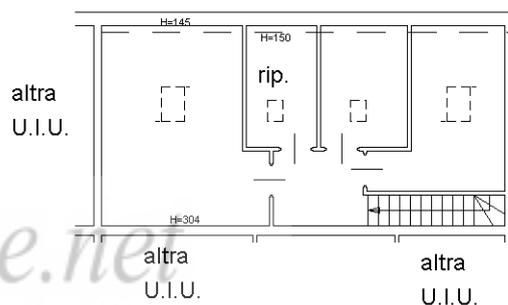

piano secondo  
(sottotetto)

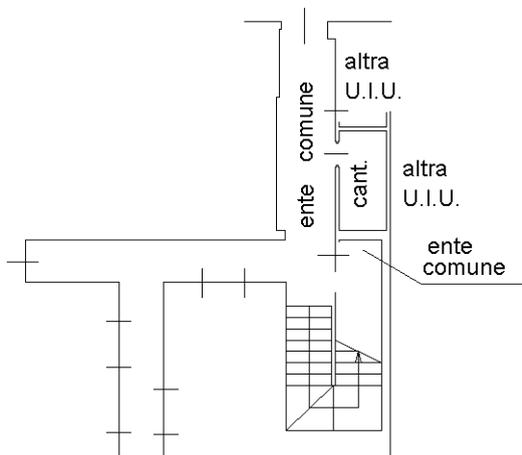

piano interrato h=250

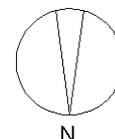

Ultima planimetria in atti