

Agenzia del Territorio
CATASTO FABBRICATI
Ufficio Provinciale di
Milano

Dichiarazione protocollo n. MI0430743 del 04/06/2010

Planimetria di u.i.u. in Comune di Meda

Via Carlo Agrati

civ. SNC

Identificativi Catastali:

Sezione:

Foglio: 11

Particella: 477

Subalterno: 16

Compilata da:


Iscritto all'albo:

Prov. Monza E Brianza


N. 1218

Scheda n. 1


Scala 1:200

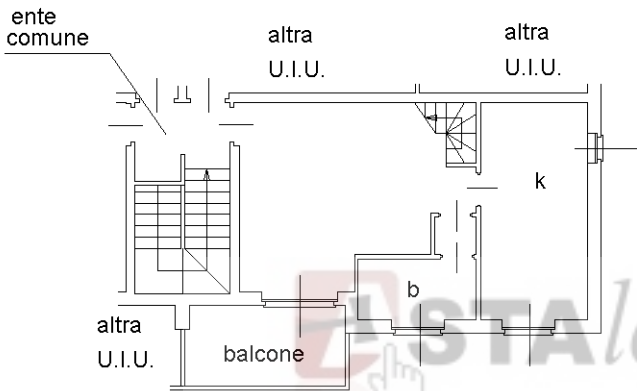


piano primo h=270

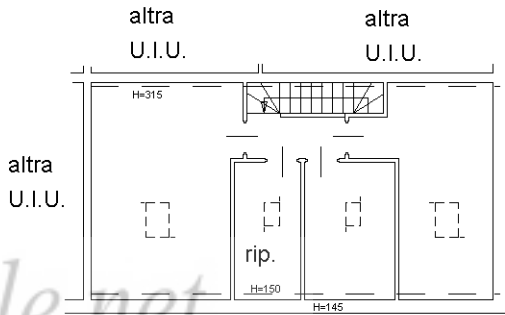

piano secondo
(sottotetto)

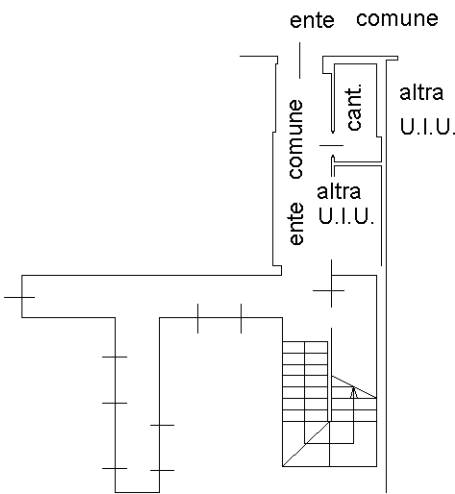

piano interrato h=250

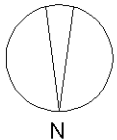

Ultima planimetria in atti

Data: 31/08/2018 - n. T130181 - Richiedente: CMNGRG49A15C228O

Totale schede: 1 - Formato di acquisizione: A4(210x297) - Formato stampa richiesto: A4(210x297)

Catasto dei Fabbricati - Situazione al 31/08/2018 - Comune di MEDA (F078) - < Foglio: 11 - Particella: 477 - Subalterno: 16 >
VIA CARLO AGRATI SNC piano: S1-1-2;