

**Agenzia del Territorio
CATASTO FABBRICATI
Ufficio Provinciale di
Milano**

Dichiarazione protocollo n. MI0857466 del 10/09/2009

Planimetria di u.i.u. in Comune di Muggio'

Via Piave

civ. SC


Identificativi Catastali:

Sezione:
Foglio: 4
Particella: 772
Subalterno: 13


Compilata da:
Straface Giovanni
Iscritto all'albo:
Geometri

Prov. Monza e Brianza N. 777

Scheda n. 1 Scala 1:200

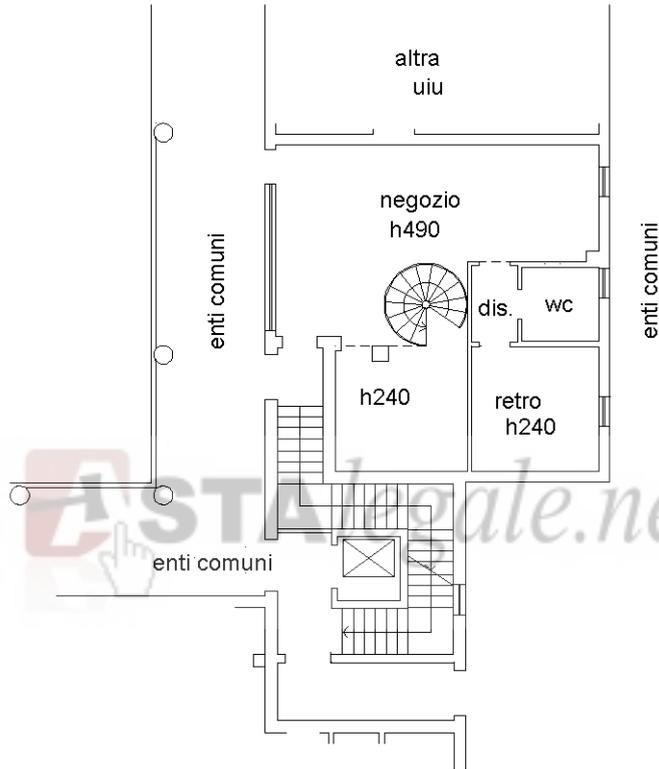

PIANO TERRA

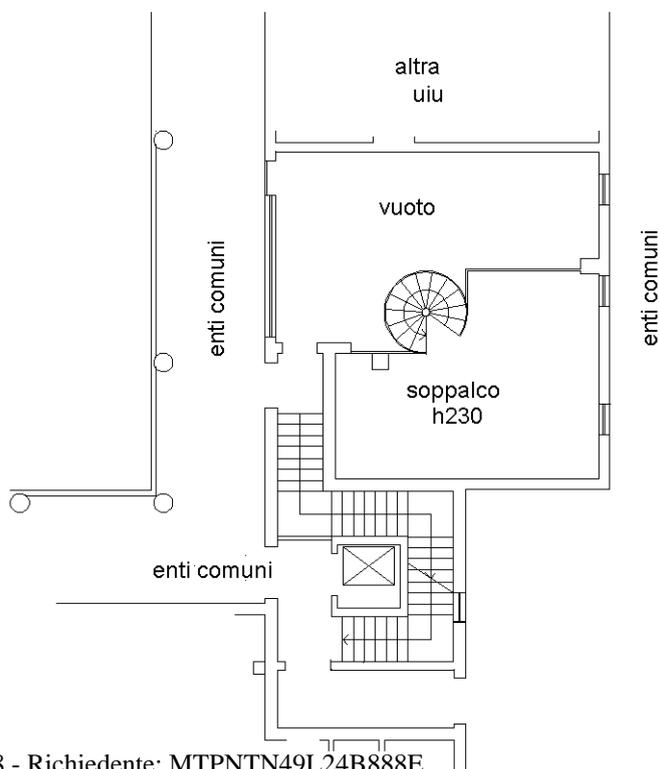

PIANO TERRA
(SOPPALCO)

Ultima planimetria in atti