

**Agenzia del Territorio
CATASTO FABBRICATI
Ufficio Provinciale di
Milano**

Dichiarazione protocollo n. MI0430743 del 04/06/2010

Planimetria di u.i.u. in Comune di Meda

Via Carlo Agrati

civ. SNC

Identificativi Catastali:

Sezione:

Foglio: 11

Particella: 477

Subalterno: 39

Compilata da:


Iscritto all'albo:

Prov. Monza E Brianza

N. 1218

Scheda n. 1

Scala 1:200

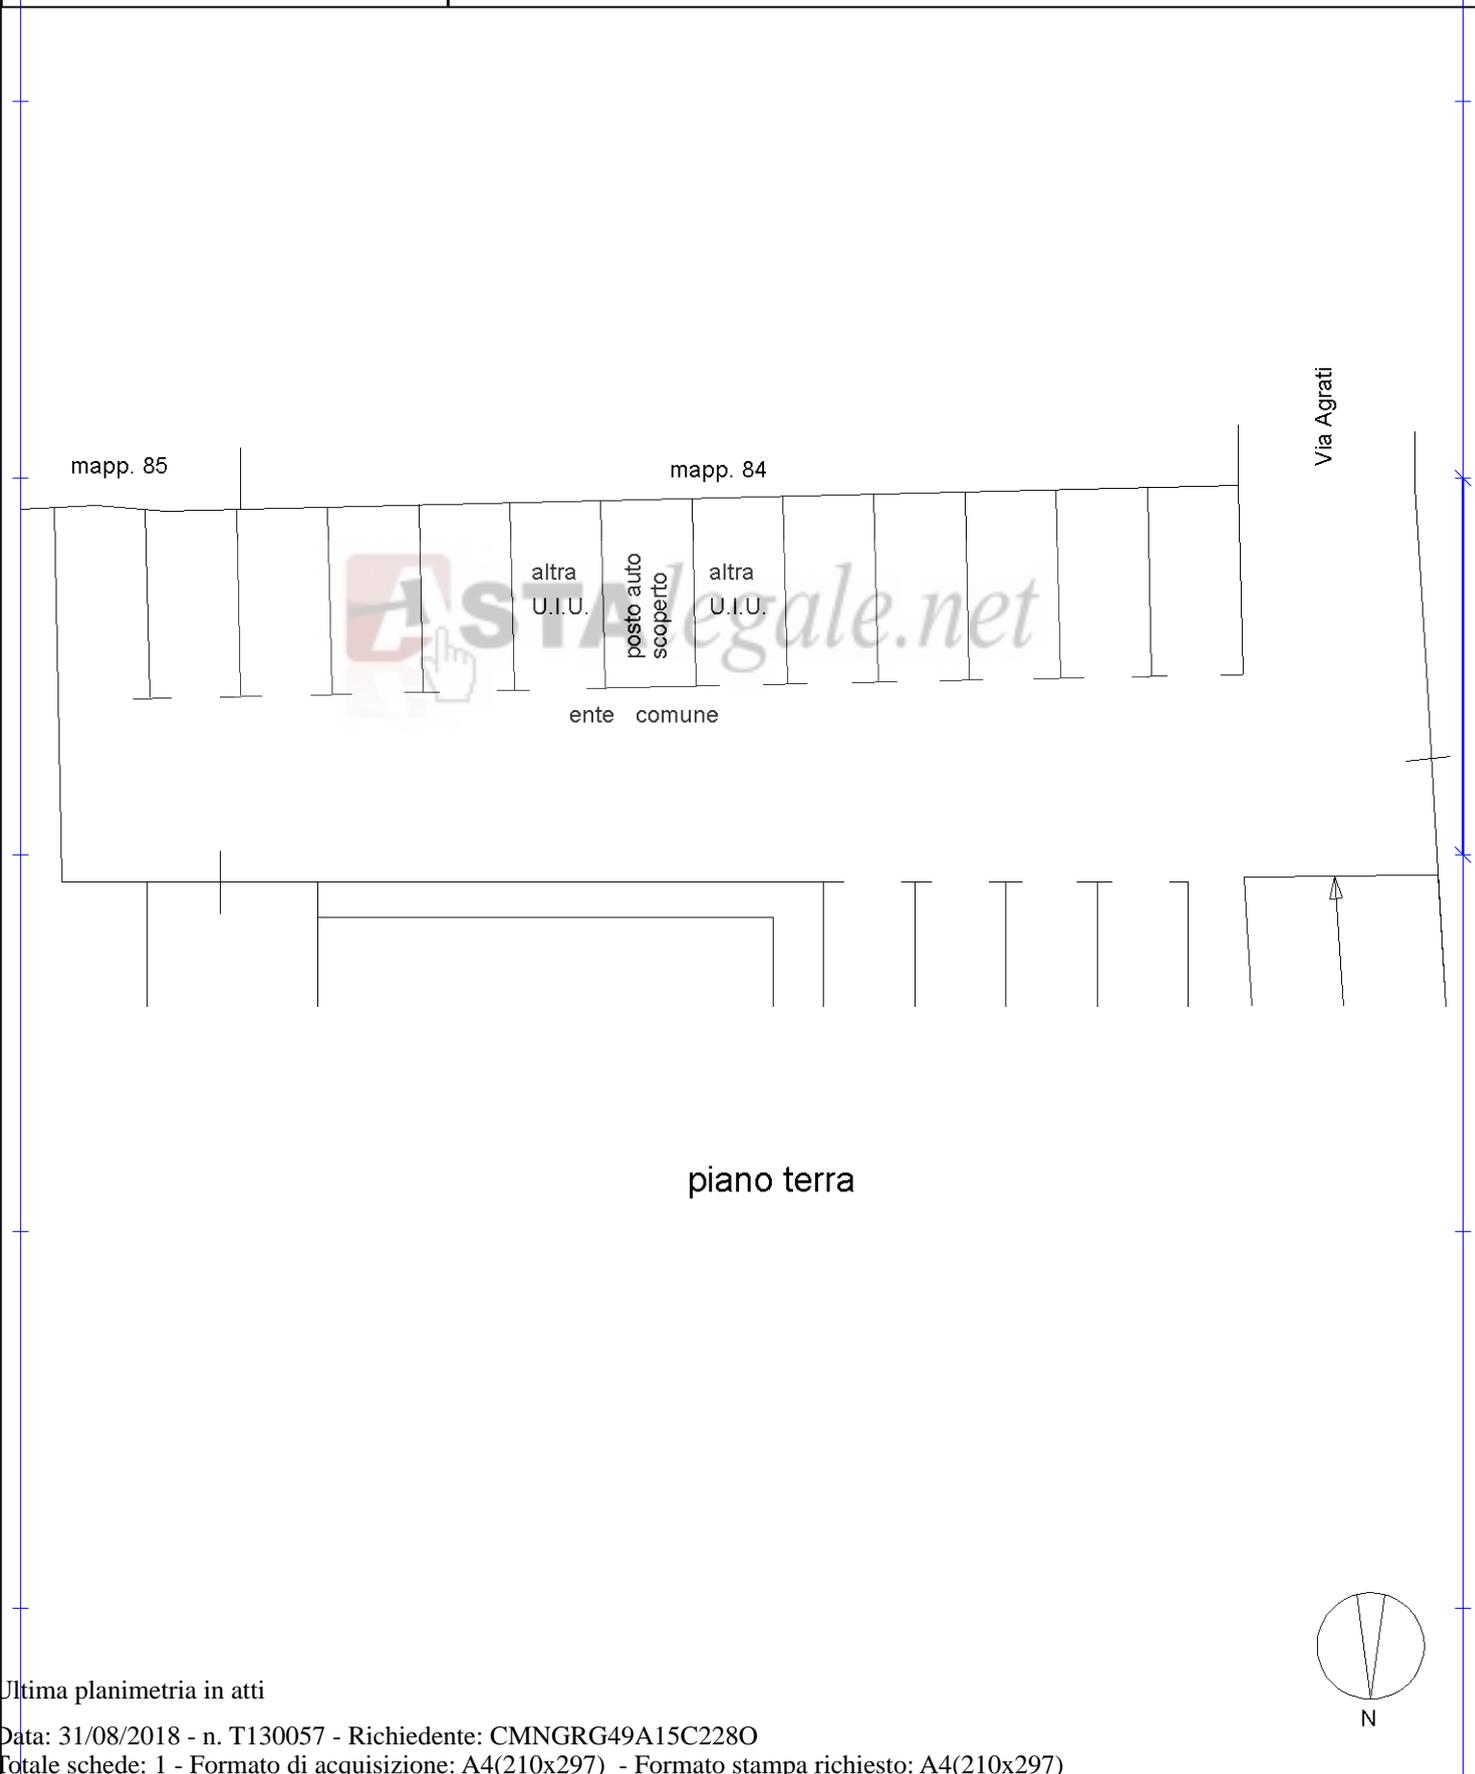

Catasto dei Fabbricati - Situazione al 31/08/2018 - Comune di MEDA (F078) - < Foglio: 11 - Particella: 477 - Subalterno: 39 >
VIA CARLO AGRATI SNC piano: T;

Ultima planimetria in atti