

**Agenzia del Territorio**  
**CATASTO FABBRICATI**  
Ufficio provinciale di  
Milano

Dichiarazione protocollo n. 000577813 del 10/07/2002  
Planimetria di u.i.u. in Comune di Magnago  
Piazza San Michele



civ. 7

Identificativi Catastali:  
Sesione:  
Foglio: 11  
Particella: 733  
Subalterno: 701

Compilata da:  
Pastori Angelo  
Iscritto all'albo:  
Geometri  
Prov. Milano  
N. 9240

Scala 1: 200

Scheda 1

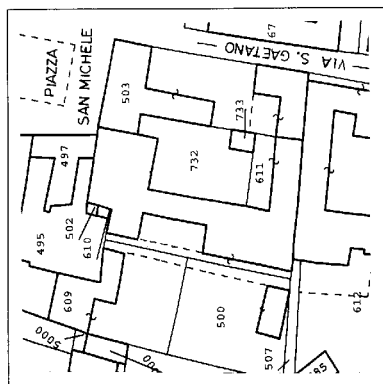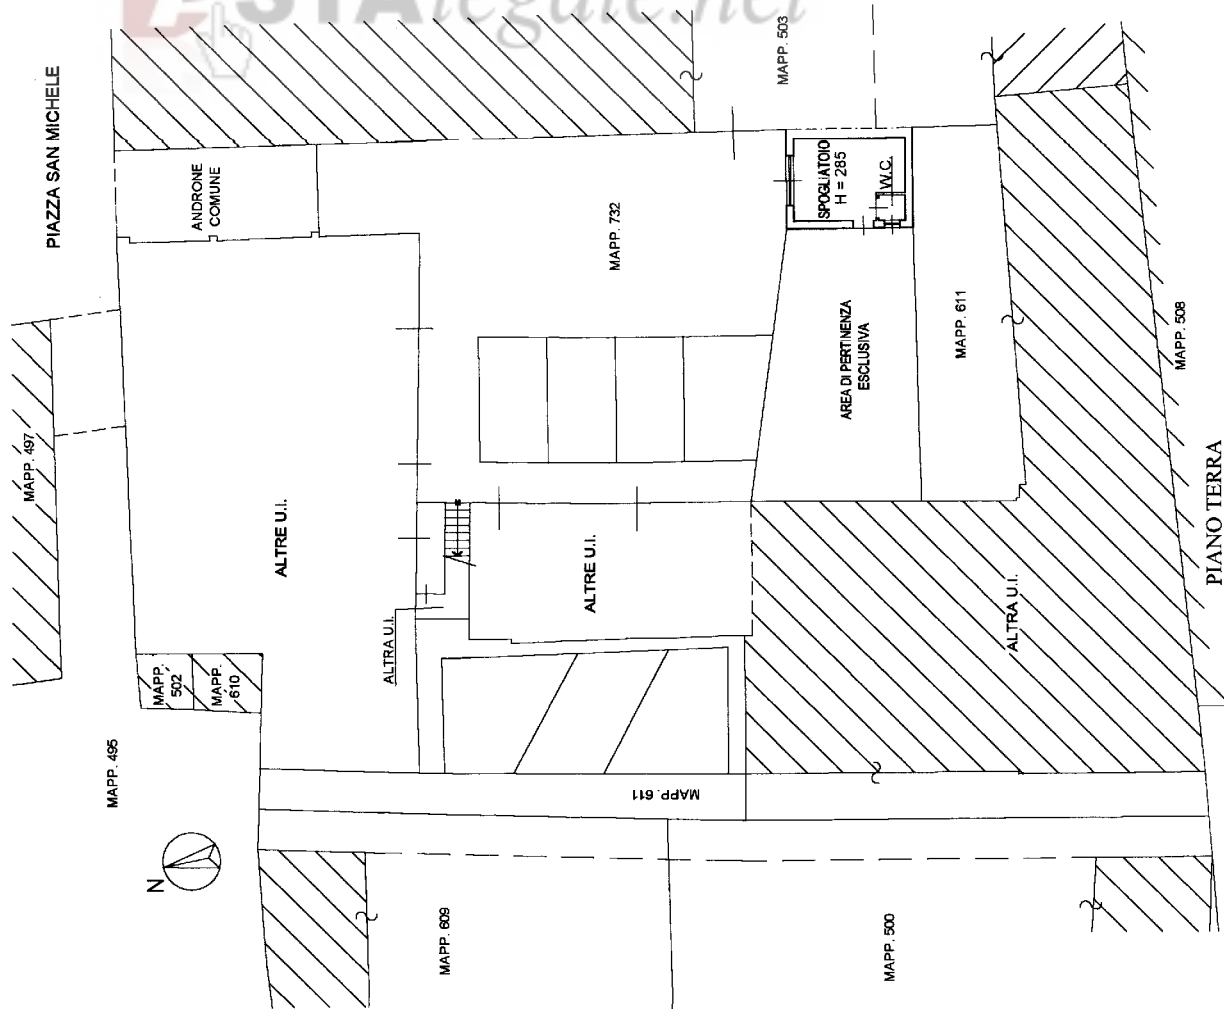

MAPP. 507

unau 01