

Agenzia del Territorio
CATASTO FABBRICATI
Ufficio provinciale di
Milano



Dichiarazione protocollo n. [redacted] del [redacted]
Planimetria di u.i.u. in Comune di Magnago
Piazza San Michele

civ. 7

Identificativi Catastali:
Sezione:
Foglio: 11
Particella: 611
Subalterno: 702

Compilata da:
Pastori Angelo
Iscritto all'albo:
Geometri
Prov. Milano
N. 9240

Scheda 1:
Scala 1: 200

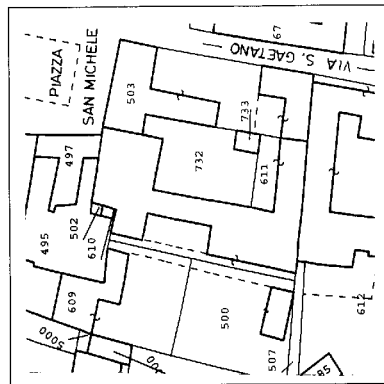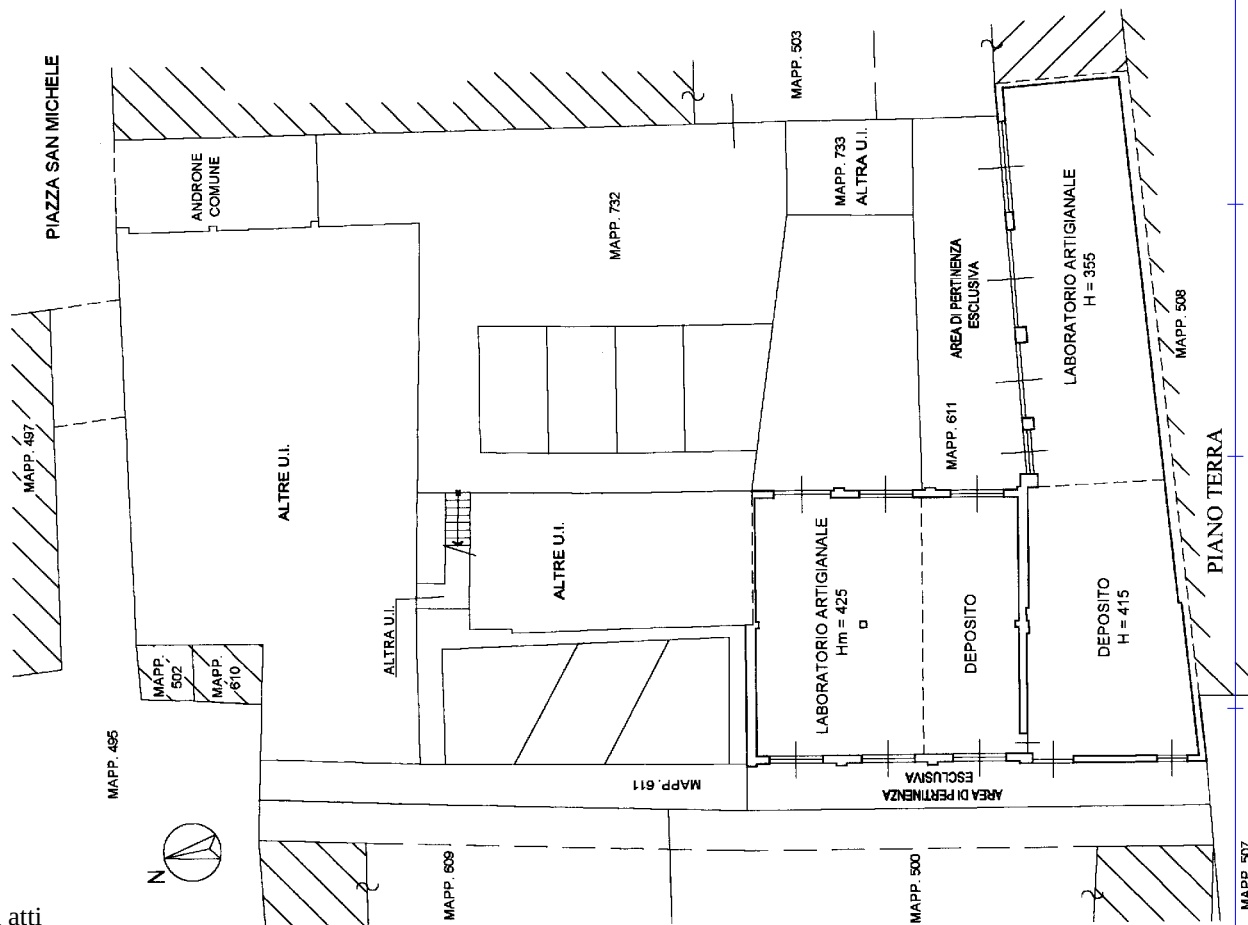

ASTAlegale.net

MAPP. 507

1267cd3c38717bee18102f67c718cae