



NUOVO CATASTO EDILIZIO URBANO


(R. DECRETO-LEGGE 13 APRILE 1939, N. 633)

Planimetria dell'immobile situato nel Comune di CUVEGLIO

Via DEVA CORTE

Ditta PAZZINI CARLO MATO A SARROCH (CA) e 29/9/30 - PIRAS PAOLINA A SARROCH 15/12/35

Allegata alla dichiarazione presentata all'Ufficio Tecnico Erariale di VARESE

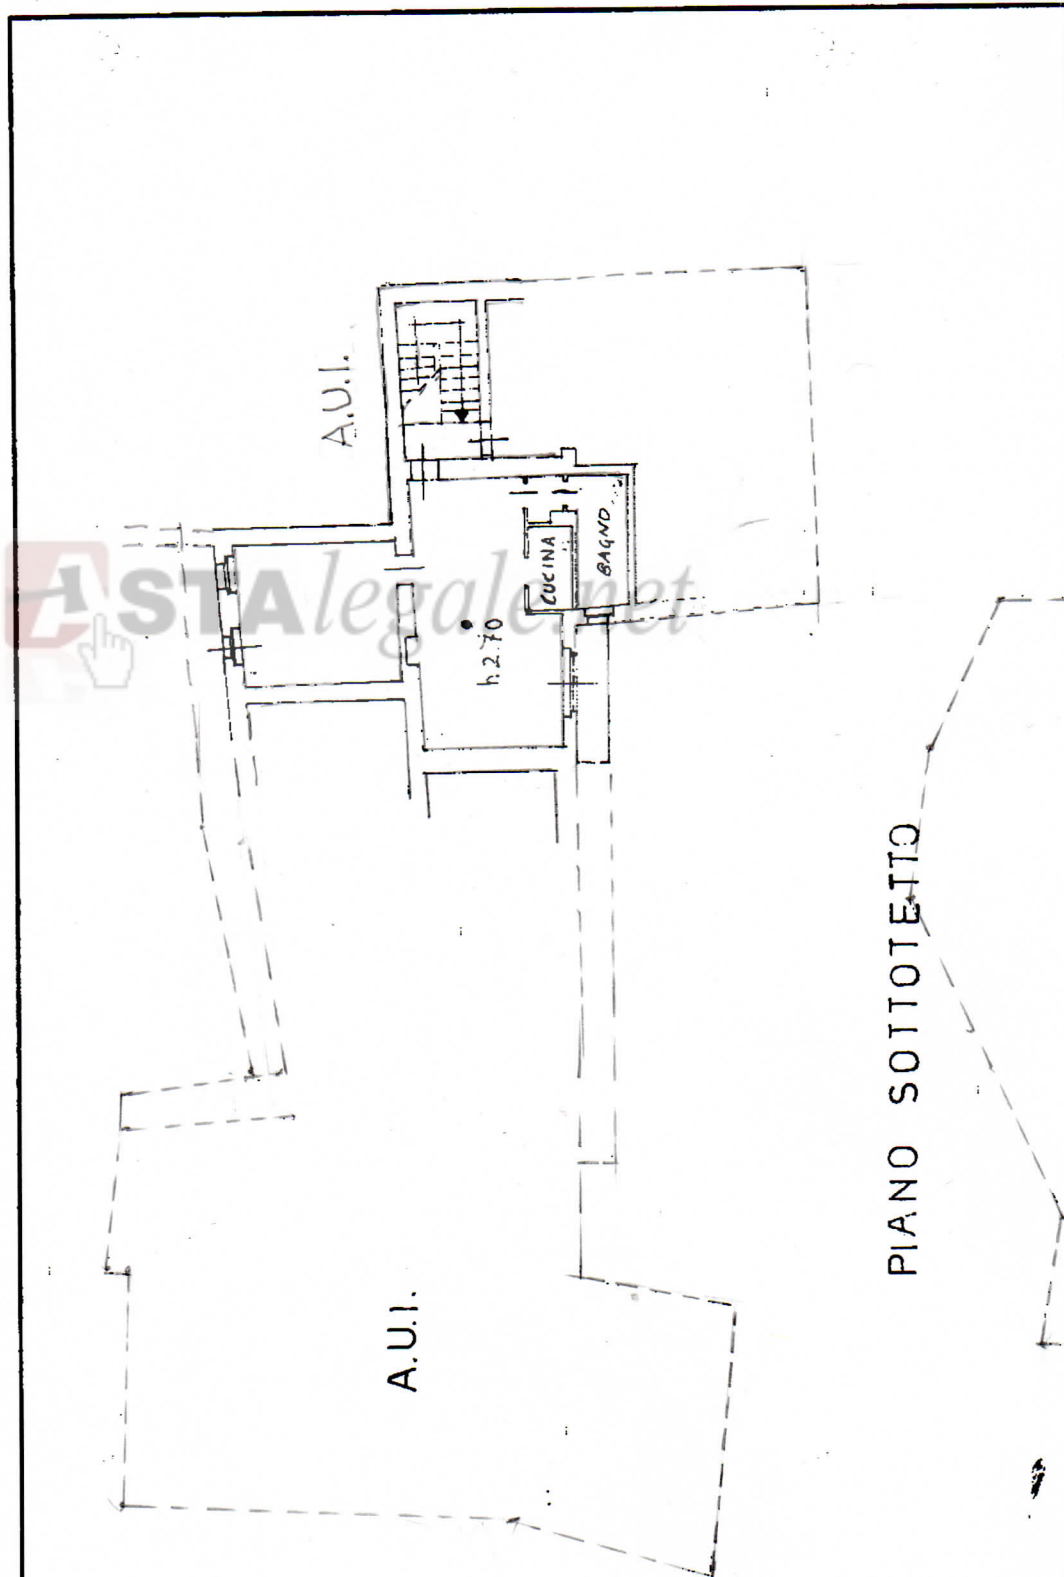

DI FORMATO GRANDE

NE DI FOGLIO
- Foglio: 3 - Part. 308 - Sub. 7