

**Agenzia del Territorio
CATASTO FABBRICATI
Ufficio Provinciale di
Milano**

Dichiarazione protocollo n. MI0455059 del 12/07/2006

Planimetria di u.i.u. in Comune di Monza

Via Mentana

civ. 29

Identificativi Catastali:

Sezione:
Foglio: 59
Particella: 139
Subalterno: 770

Compilata da:


Isritto all'albo:
Geometri

Prov.

N.

Scheda n. 1

Scala 1:200

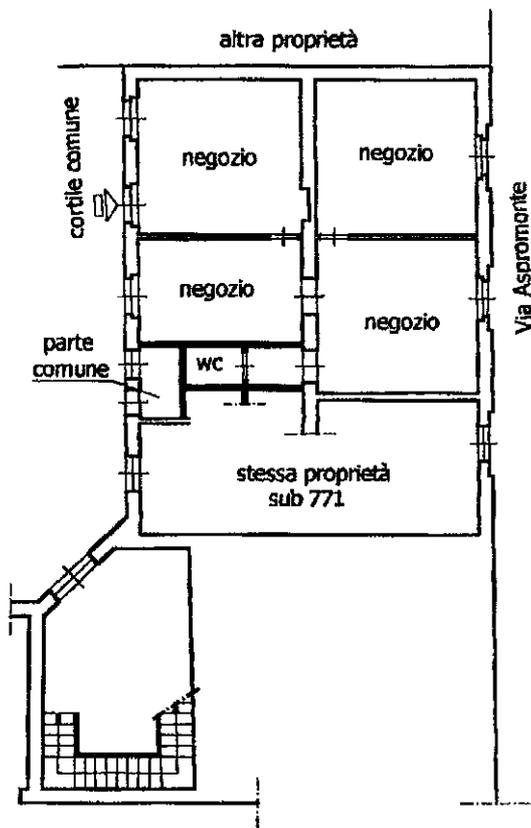

PIANO TERRENO
h. cm 410



Ultima planimetria in atti

Data: 05/02/2019 - n. T320328 - Richiedente: DSSTLI42A09M147E

Totale schede: 1 - Formato di acquisizione: A4(210x297) - Formato stampa richiesto: A4(210x297)

Catasto dei Fabbricati - Situazione al 05/02/2019 - Comune di MONZA (F704) - < Foglio: 59 - Particella: 139 - Subalterno: 770 >
VIA MENTANA n. 29 piano: T;