

Dichiarazione protocollo n. VA0112380 del 04/07/2013

**Agenzia del Territorio  
CATASTO FABBRICATI  
Ufficio Provinciale di  
Varese**

Planimetria di u.i.u. in Comune di Vergiate

via giacomo leopardi

civ. SC

Identificativi Catastali:

Sezione: CO

Foglio: 3

Particella: 2593

Subalterno: 27

Compilata da:

PASTORINO PIETRO

Iscritto all'albo:

Geometri

Prov. Milano


N. 8572

Scheda n. 1

Scala 1:200

**PIANO TERRA**

H = 2.50

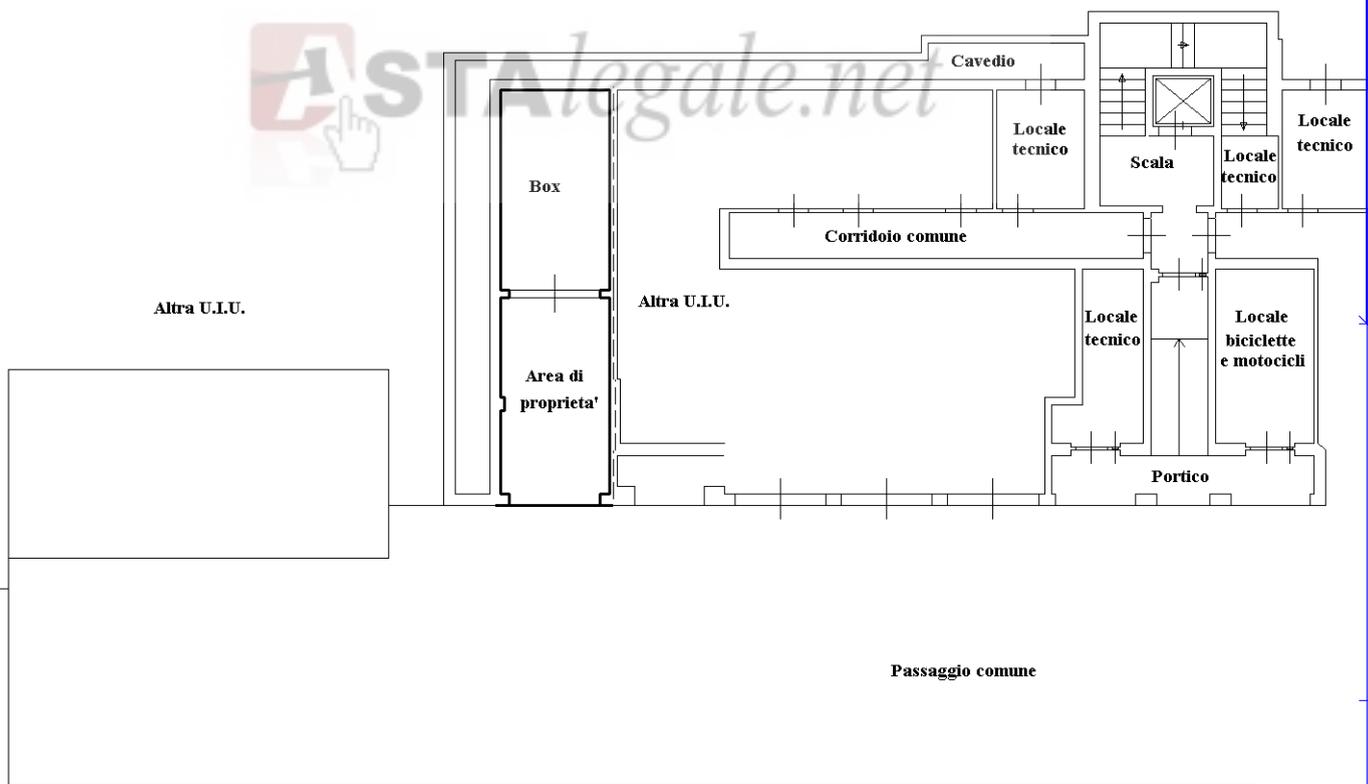

Catasto dei Fabbricati - Situazione al 07/10/2015 - Comune di VERGIATE (L.765) - < Sez. Urb.: CO - Foglio: 3 - Particella: 2593 - Subalterno: 27 >  
VIA GIACOMO LEOPARDI n. SC piano: T lotto: 5;

10 metri

Ultima planimetria in atti

