

Dichiarazione protocollo n. VA0112380 del 04/07/2013

**Agenzia del Territorio
CATASTO FABBRICATI
Ufficio Provinciale di
Varese**

Planimetria di u.i.u. in Comune di Vergiate

via giacomo leopardi

civ. SC

Identificativi Catastali:

Sezione: CO

Foglio: 3

Particella: 2593

Subalterno: 34

Compilata da:

PASTORINO PIETRO

Iscritto all'albo:

Geometri

Prov. Milano

N. 8572


Scheda n. 1

Scala 1:200

Catasto dei Fabbricati - Situazione al 09/10/2015 - Comune di VERGIATE (L765) - < Sez. Urb.: CO - Foglio: 3 - Particella: 2593 - Subalterno: 34 >
VIA GIACOMO LEOPARDI n. SC piano: T lotto: 5;

PIANO TERRA

H = 2.50

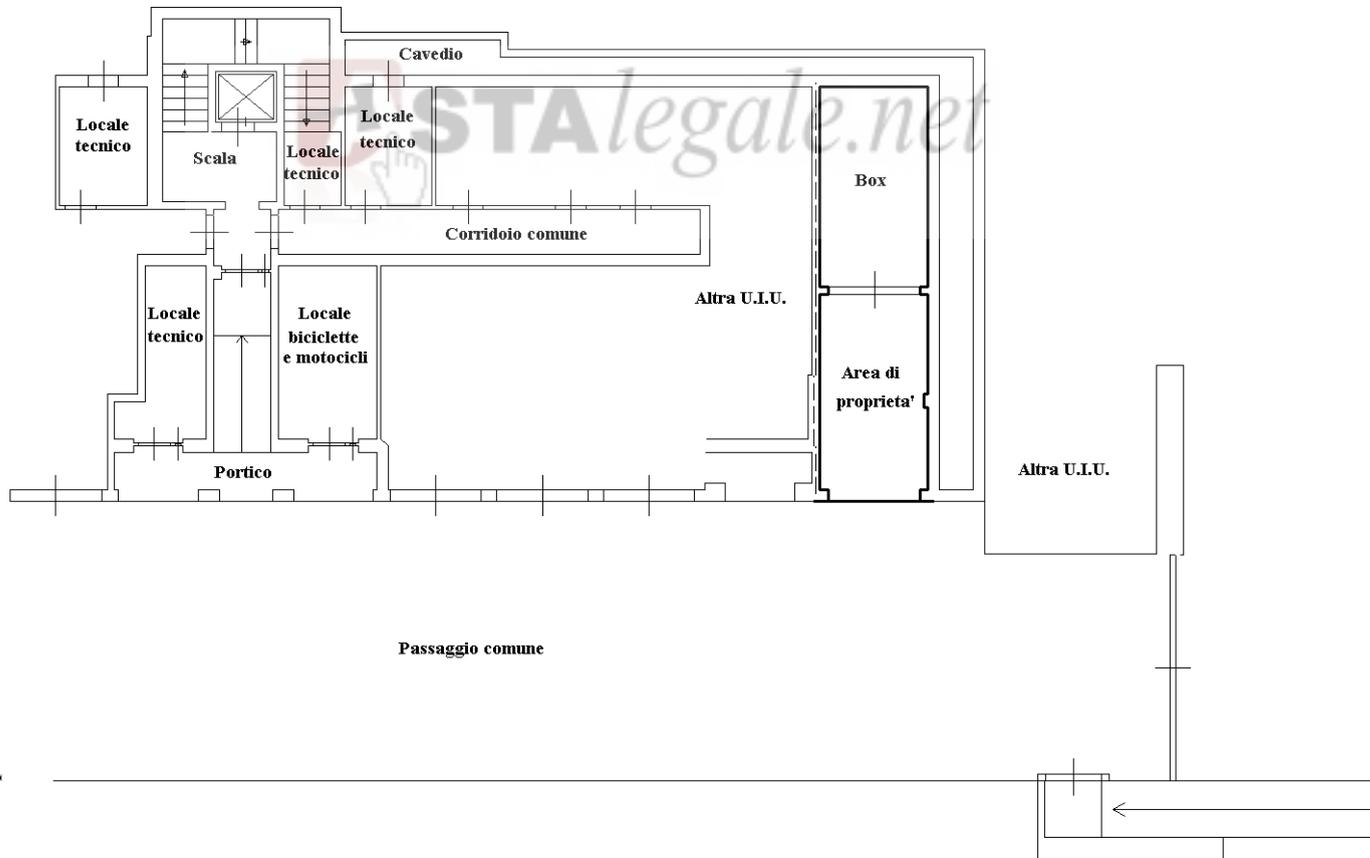

10 metri

Ultima planimetria in atti

