

**Agenzia del Territorio  
CATASTO FABBRICATI  
Ufficio Provinciale di  
Milano**

Dichiarazione protocollo n. MI0097781 del 09/02/2009

Planimetria di u.i.u. in Comune di Carpiano

Sardegna

civ. SNC

Identificativi Catastali:

Sezione:  
Foglio: 13  
Particella: 220  
Subalterno: 6

Compilata da:  
Sala Gianpiero



Iscritto all'albo:  
Architetti

Prov. Milano

N. 7260

Scheda n. 1      Scala 1:200

**DIREZIONI  
SCATTI  
FOTOGRAFICI**

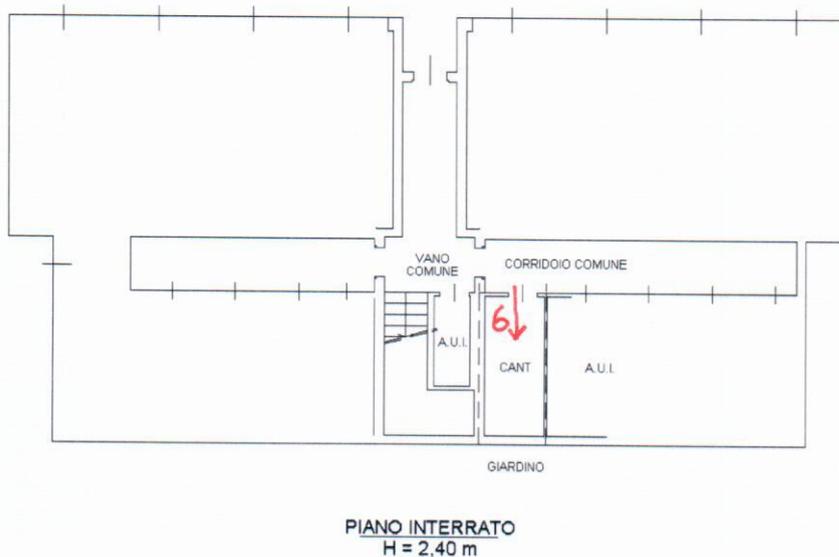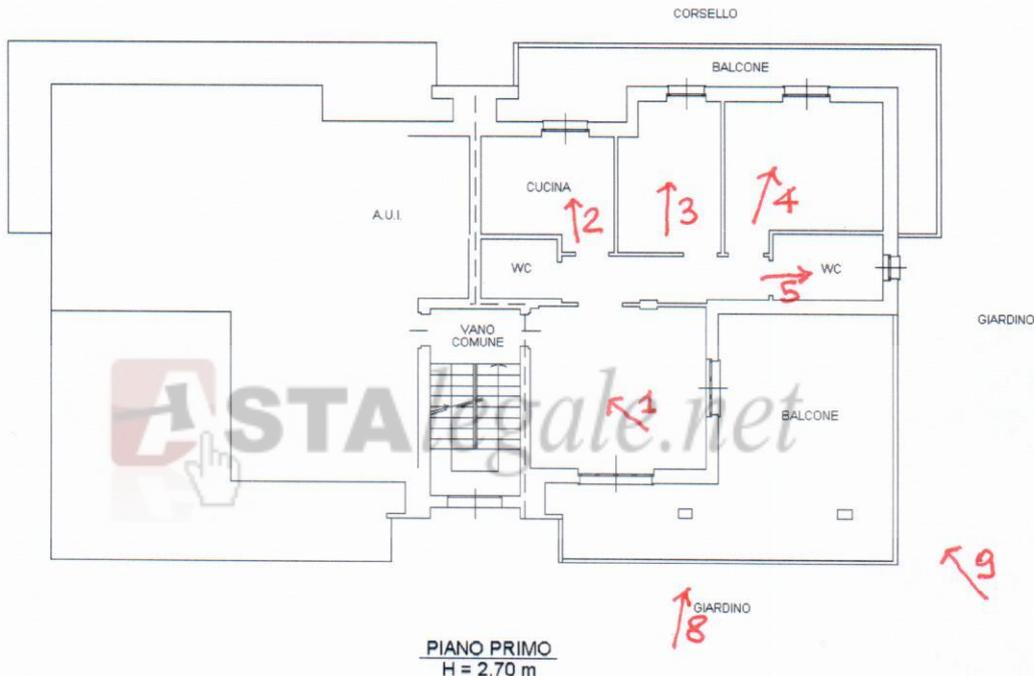

Catasto dei Fabbricati - Situazione al 23/07/2019 - Comune di CARPIANO (B820) - < Foglio: 13 - Particella: 220 - Subalterno: 6 >  
VIA SARDEGNA SNC piano: S1-1;

Ultima planimetria in atti

**Agenzia del Territorio  
CATASTO FABBRICATI  
Ufficio Provinciale di  
Milano**

Dichiarazione protocollo n. MI0097781 del 09/02/2009

Planimetria di u.i.u. in Comune di Carpiano

Sardegna

civ. SNC

Identificativi Catastali:

Sezione:

Foglio: 13

Particella: 220

Subalterno: 19

Compilata da:

Sala Gianpiero

Iscritto all'albo:

Architetti


Prov. Milano

N. 7260

Scheda n. 1

Scala 1:200

DIREZIONI  
SCATTI  
FOTOGRAFICI

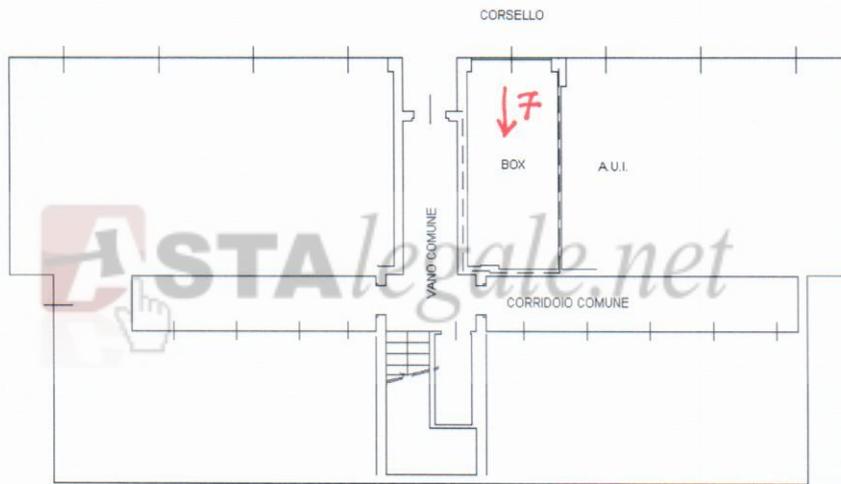

PIANO INTERRATO  
H = 2,40 m



Ultima planimetria in atti

Data: 23/07/2019 - n. T108618 - Richiedente: FRRWTR71S16C816S

Totale schede: 1 - Formato di acquisizione: A4(210x297) - Formato stampa richiesto: A4(210x297)