

**Agenzia del Territorio
CATASTO FABBRICATI
Ufficio Provinciale di
Varese**

Dichiarazione protocollo n. VA0140508 del 06/05/2010

Planimetria di u.i.u. in Comune di Malnate

Via Achille Grandi

civ.

Identificativi Catastali:

Sezione: MA

Foglio: 7

Particella: 10966

Subalterno: 527

Compilata da:


Iscritto albo:

Architetti


Prov. Varese

Scheda n. 1

Scala 1:200

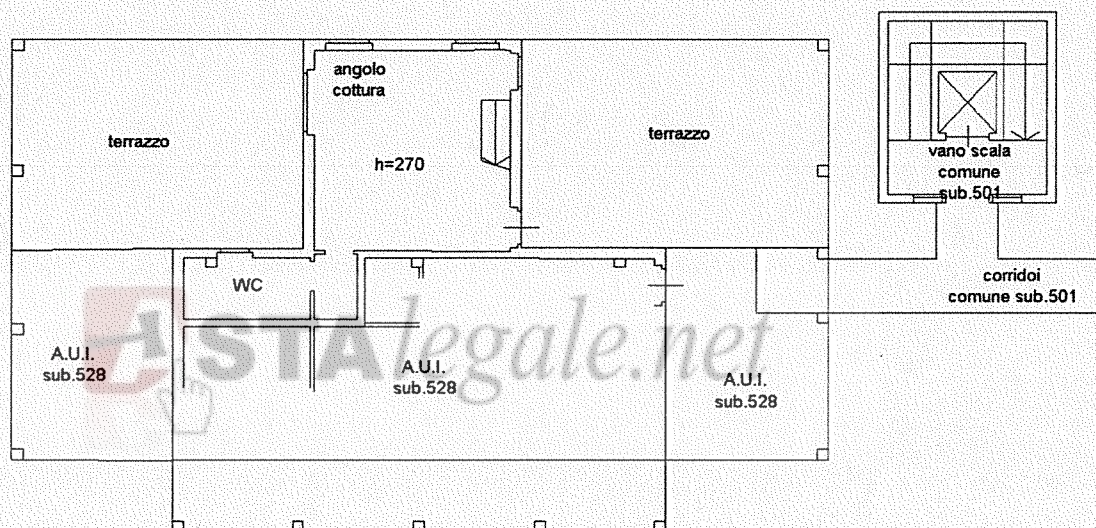

PIANO SECONDO

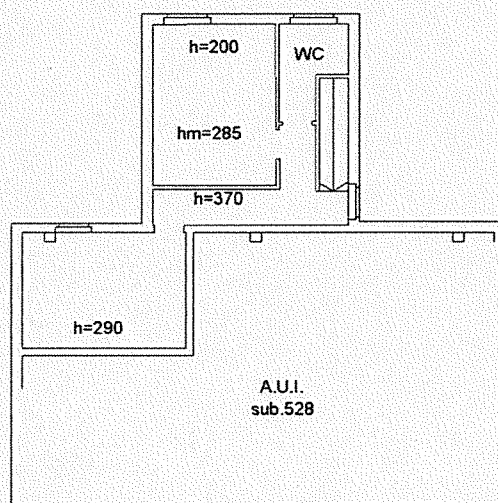

PIANO TERZO



Ultima planimetria in atti

Data: 03/10/2018 - n. T219219 - Richiedente: PZZLRA67P58L682C

Totale schede: 1 - Formato di acquisizione: A4(210x297) - Formato stampa richiesto: A4(210x297)

Catasto dei Fabbricati - Situazione al 03/10/2018 - Comune di MALNATE (E863) - < Sez.Urb.: MA - Foglio: 7 - Particella: 10966 - Subalterno: 527 >
VIA ACHILLE GRANDI piano: 2-3;

Agenzia del Territorio
CATASTO FABBRICATI
 Ufficio provinciale di
Varese


Dichiarazione protocollo n. VA0311690 del 09/10/2008
 Planimetria di u.i.u. in Comune di Málnate
 Via Achille Grandi civ.

Identificativi Catastali:
 Sezione: MA
 Foglio: 7
 Particella: 10966
 Subalterno: 14

Iscritto all'albo:
 Architetti
 Prov. Varese

Scala 1:200

PIANO INTERRATO

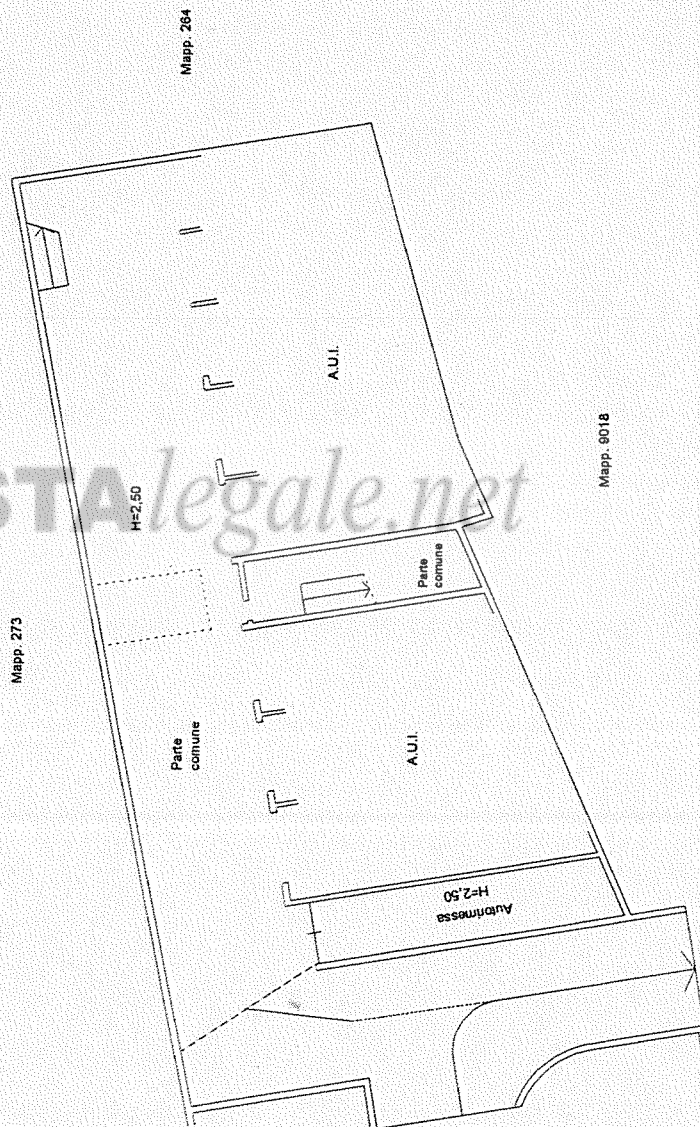

Altri sub. Mapp. 10966

**Agenzia del Territorio
CATASTO FABBRICATI
Ufficio Provinciale di
Varese**

Dichiarazione protocollo n. VA0140508 del 06/05/2010

Planimetria di u.i.u. in Comune di Malnate

Via Achille Grandi

civ.

Identificativi Catastali:

Sezione: MA

Foglio: 7

Particella: 10966

Subalterno: 509

Comitato:


albo:

Architetti

Prov. Varese

Scheda n. 1

Scala 1:200

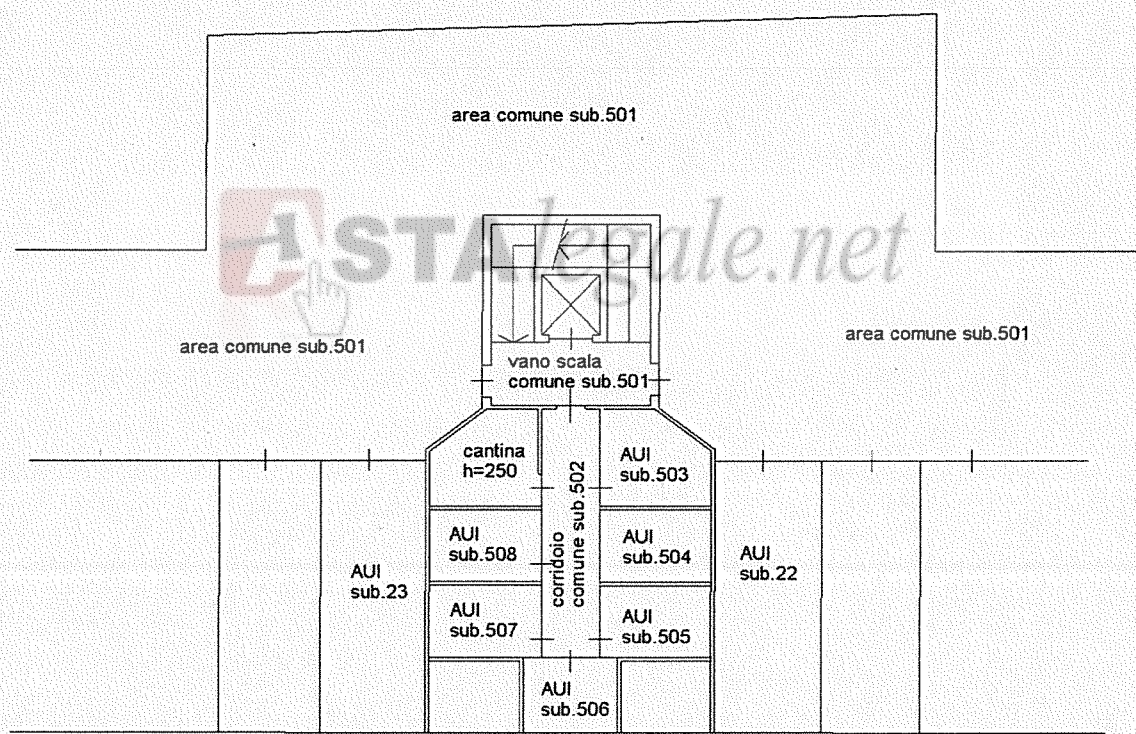

PIANO INTERRATO



Ultima planimetria in atti

Data: 03/10/2018 - n. T217464 - Richiedente: PZZLRA67P58L682C

Totale schede: 1 - Formato di acquisizione: A4(210x297) - Formato stampa richiesto: A4(210x297)

Catasto dei Fabbricati - Situazione al 03/10/2018 - Comune di MALNATE (E863) - < Sez.Urb.: MA - Foglio: 7 - Particella: 10966 - Subalterno: 509 >
VIA ACHILLE GRANDI piano: S1;

Agenzia del Territorio
CATASTO FABBRICATI
Ufficio provinciale di Varese

ELABORATO PLANIMETRICO

Compilato da:

Iscritto all'albo: Architetti

Prov. Varese

Comune di Malnate

Sezione: MA Foglio: 7

Particella: 10966


Protocollo n. VA0140830 del 06/03/2010

Dimostrazione grafica dei subalterni


Tipo Mappale n.

del

Scala 1 : 500

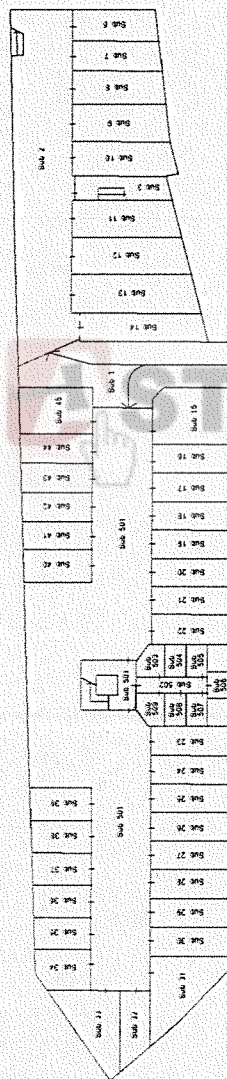

PIANO INTERRATO

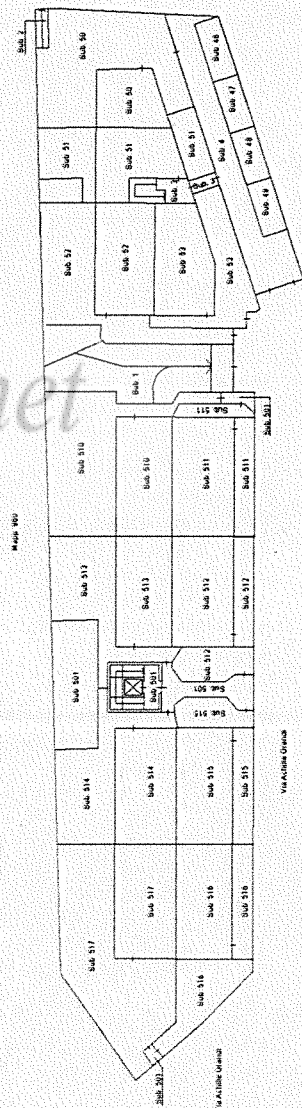

PIANO TERRA



Agenzia del Territorio
CATASTO FABBRICATI
 Ufficio provinciale di Varese

ELABORATO PLANIMETRICO

Compilato da: -

Iscritto all'albo: Architetti

Prov. Varese

Comune di Malnate

Sezione: MA

Foglio: 7

Particella: 10966

Protocollo n. VA0140830


dal 06/05/2010

Dimostrazione grafica dei subaltri


Tipo Mappale n.

del

Scala 1 : 500

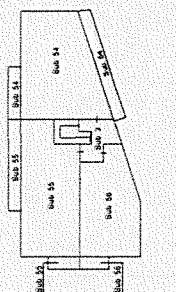

PIANO PRIMO

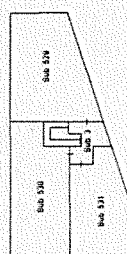

PIANO SECONDO

