

Agenzia del Territorio
CATASTO FABBRICATI
Ufficio Provinciale di
Milano

Dichiarazione protocollo n. 335133 del 18/04/2002

Planimetria di u.i.u. in Comune di Vermezzo

Via Isola Ponte

civ. 3

Identificativi Catastali:

Sezione:

Foglio: 3

Particella: 17

Subalterno: 703

Compilata da:

Iscritto all'albo:
Geometri


Prov. Milano

N. 9576

Scheda n. 1

Scala 1:200

PIANO TERRA

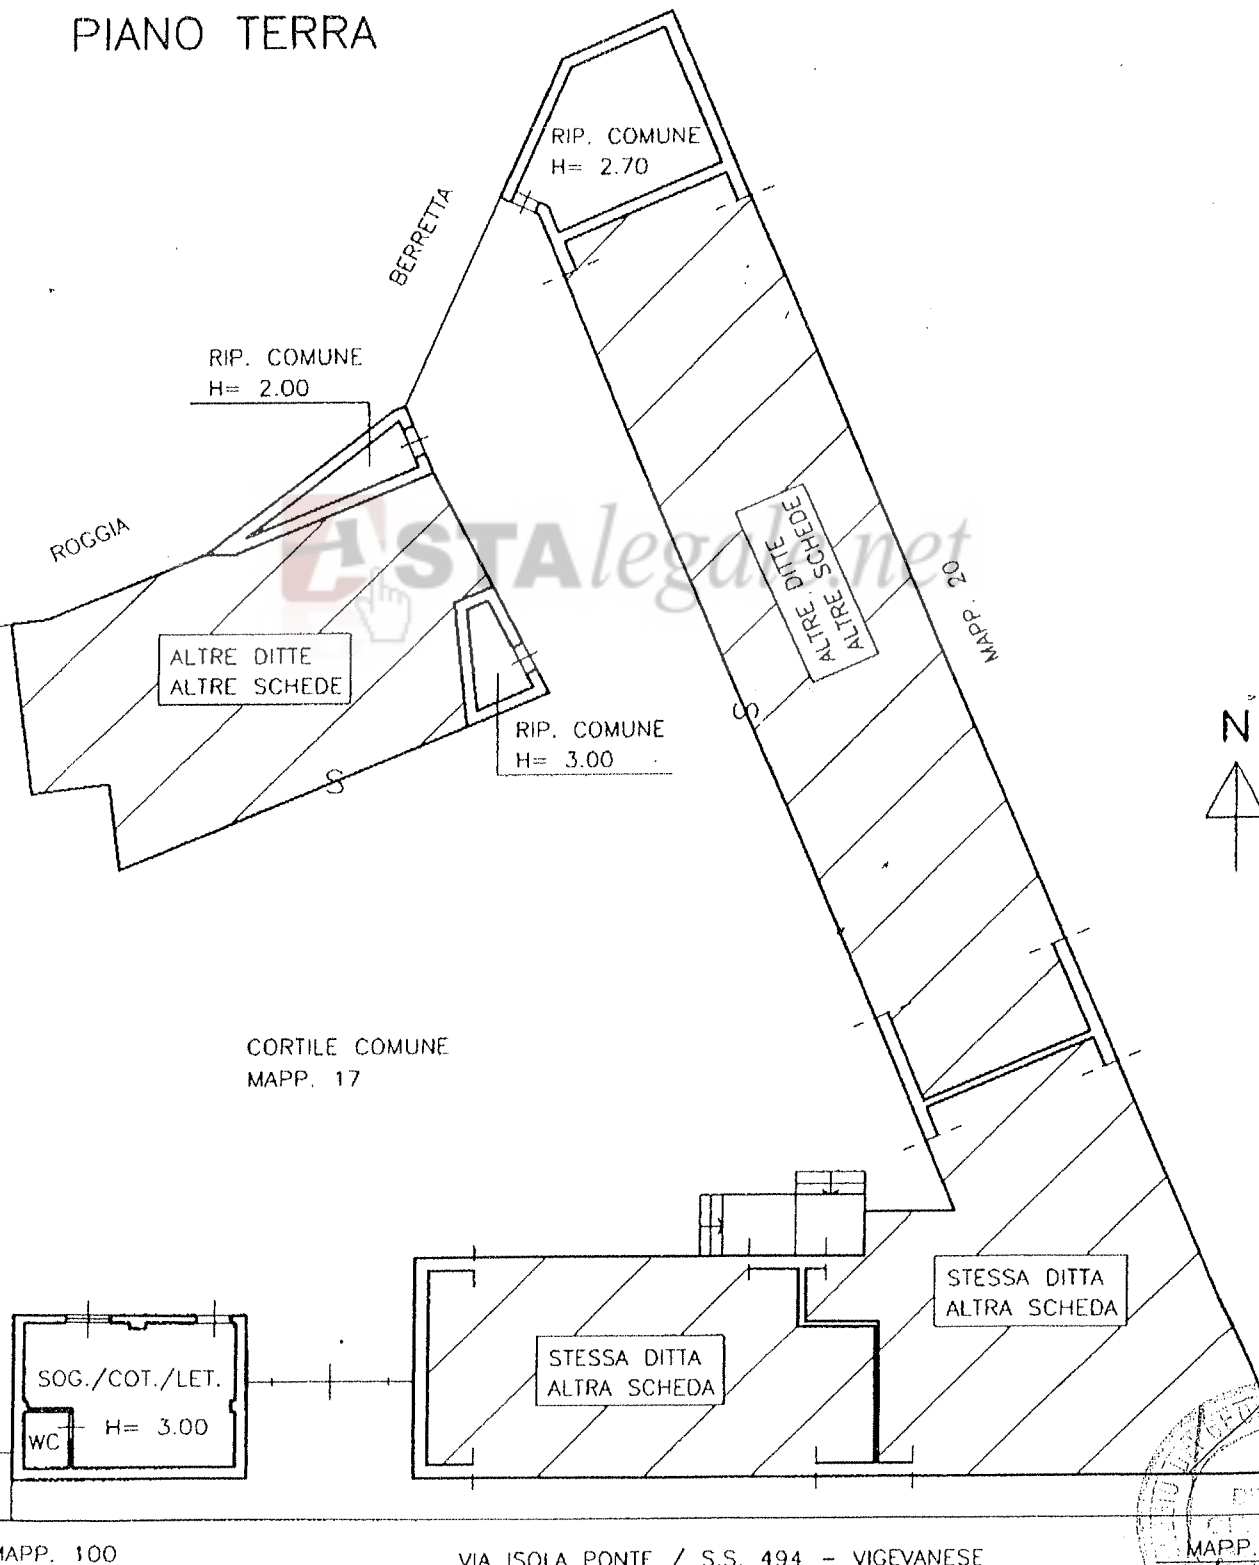


VIA ISOLA PONTE n. 3 piano: T.

VIA ISOLA PONTE / S.S. 494 - VIGEVANESE

MAPP. 97



tim. Planimetria in atti
ita: 16/11/2010 - n. MI0911555 - Richiedente .
4.schede: 1 - Formato di acq.: A4(210x297) - Fatt. di scala: 1:1

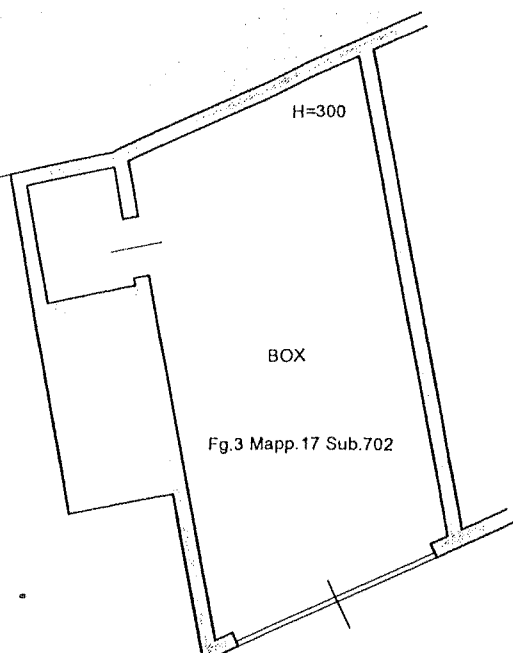

 **ASTAlegale.net**

PROPRIETA' NEGRO

CORTILE Mapp.17

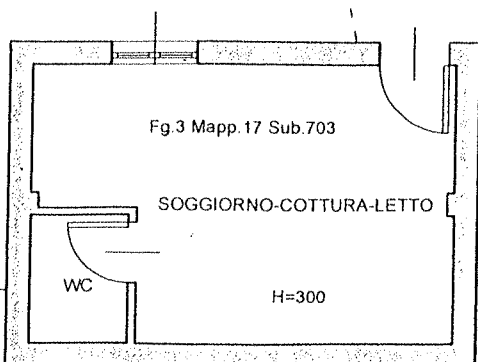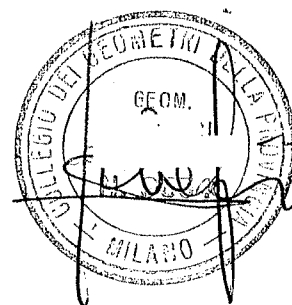

ALL. n° 2