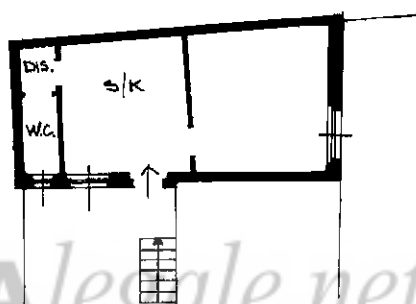
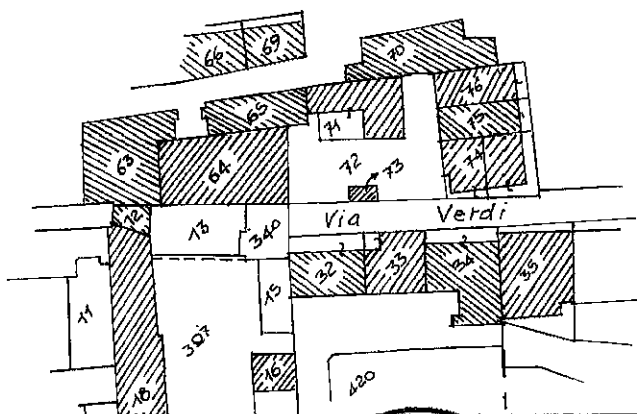


Planimetria di u.i.u. in Comune di ALBIATE via VERDI civ. 15PIANO SECONDO


H = 2.70

ASTAlegale.net

A 381 - 5 NOV. 1998

ESTRATTO MAPPA
FG. 9 MAPP. 64
SCALA 1:1000

ORIENTAMENTO

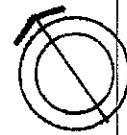


SCALA DI 1:1000

Dichiarazione di N.C. ☐
Denuncia di variazione ☒Compilata dal ☐
(Titolo, cognome e nome)

Iscritto all'albo degli ARCHITETTI

RISERVATO ALL'UFFICIO

Ultima planimetria catastale

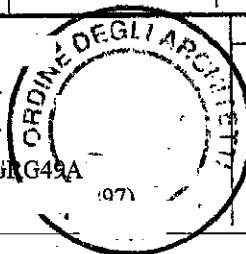Data presentazione: 06/11/1998 - Data: 30/08/2018 - n. T127631 - Richiedente: CMNGRG49A15C2280
Totale schede: 1 - Formato di acquisizione: A4(210x297)...Catasto dei fabbricati - Situazione al 30/08/2018 - Comune di ALBIATE (A159) - < Foglio: 9 - Particella: 64 - Subalterno: 702 >
VIA VERDI, GIUSEPPE n. 15 piano: 2;