

Allegato 2


Estratto mappa
e
planimetrie catastali



Direzione Provinciale di Como Ufficio Provinciale - Territorio - Direttore DOTT. ROBERTO LEONI

Vis. tel. (0.90 euro)

Comune: CABIATE Foglio: 909 All: A
Scala originale: 1:1000
Dimensione cornice: 267.000 x 189.000 metri
29-Set-2017 16:9:34
Prot. n. T226068/2017

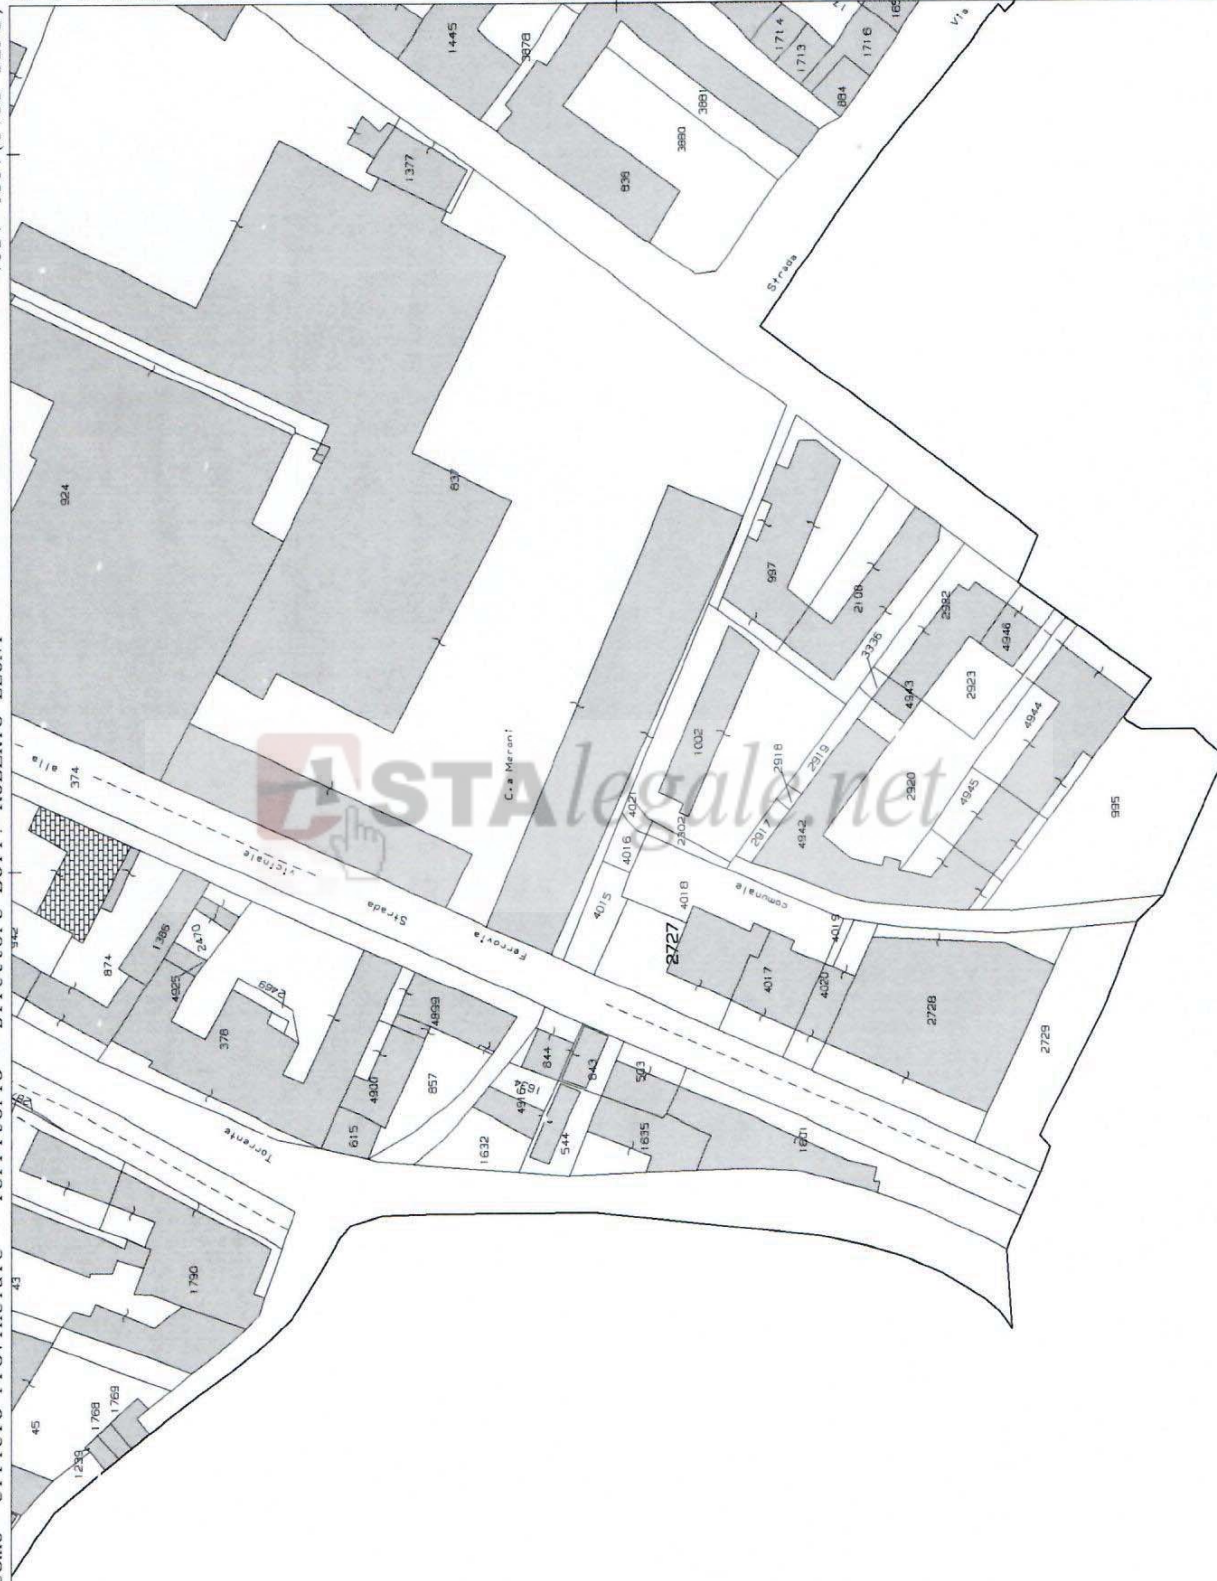

E=1513000

I Particella: 2727

MODULARIO
P. n. 487



MINISTERO DELLE FINANZE
DIREZIONE GENERALE DEL CATASTO E DEI SERVIZI TECNICI ERARIALI

Mod. B (Nuovo Catasto Edilizio Urbano)

Lire
50


NUOVO CATASTO EDILIZIO URBANO

(R. DECRETO-LEGGE 18 APRILE 1980, N. 952)

Planimetria dell'immobile situato nel Comune di CABIATE (Como) Via Francioli n. 4

Ditta

Allegata alla dichiarazione presentata all'Ufficio Tecnico Erariale di Como

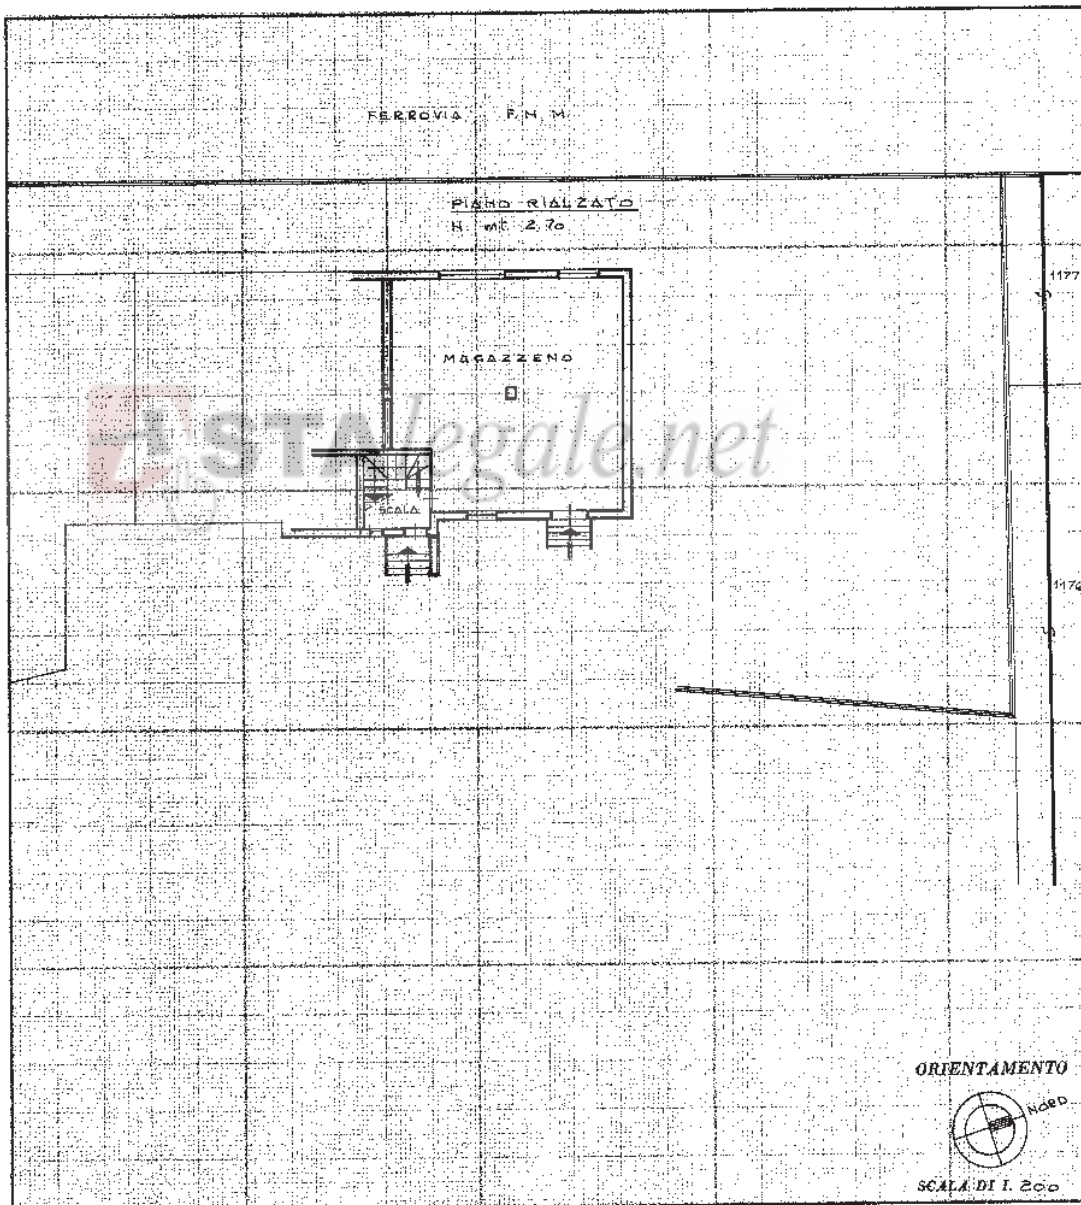

SPAZIO RISERVATO PER LE ANNOTAZIONI D'UFFICIO

DATA

PROT. N. 51



16 MAR 1983

Compilata dal Geometra
(Titolo, nome e cognome del tecnico)

GIUSSANI SILVIO

Iscritto all'Albo dei Geometri

della Provincia di Como al n. 847

DATA 22-11-1982

Firma:

Ultima planimetria in atti

Data presentazione:21/03/1983 - Data: 16/05/2017 - n. T392687 - Richiedente: CLDMRA64D15B639T

Totale schede: 1 - Formato di acquisizione: fuori standard (248X375) - Formato stampa richiesto: A4(210x297)

Catasto dei Fabbricati - Situazione al 16/05/2017 - Comune di CABIATE (B313) - < Foglio: 9 - Particella: 498 - Subalterno: 1 >
VIA GIOVANNI FRANCIOLI n. 4 piano: T scala: B;

MODULARIO
F. - rig. rom. - 487



MINISTERO DELLE FINANZE

DIREZIONE GENERALE DEL CATASTO E DEI SERVIZI TECNICI ERARIALI

MOD. B (Nuovo Catasto Edilizio Urbano)

Lire
50


NUOVO CATASTO EDILIZIO URBANO

(R. DECRETO-LEGGI 13 APRILE 1988, N. 633)

Planimetria dell'immobile situato nel Comune di CABIATE (Como) Via Francioli n. 4

Ditta ...

Allegata alla dichiarazione presentata all'Ufficio Tecnico Erariale di Como

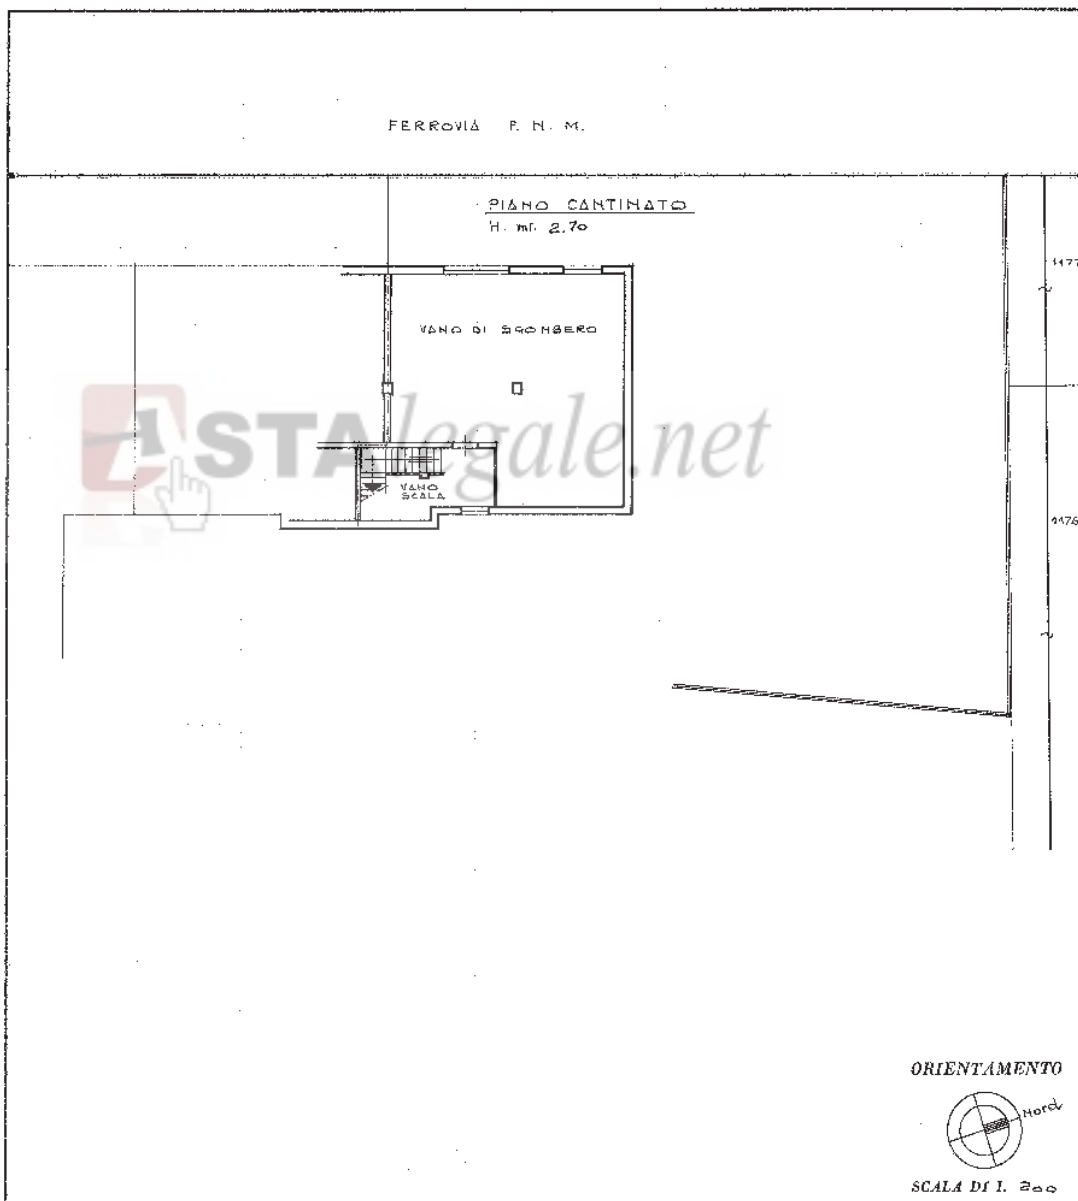

SPAZIO RISERVATO PER LE ANNOTAZIONI D'UFFICIO

DATA
PROT. N°



MAR 1983

Compilata dal Geom. ...
(Titolo, nome e cognome del tecnico)

GIUSSANI ALLVIO

Iscritto all'Albo dei Geometri

della Provincia di Como al n. 847

DATA 22-11-1982

Firma: ...

Ultima planimetria in atti

Data presentazione:21/03/1983 - Data: 16/05/2017 - n. T392688 - Richiedente: CLDMRA64D15B639T

Totale schede: 1 - Formato di acquisizione: fuori standard (242X376) - Formato stampa richiesto: A4(210x297)

Catasto dei Fabbricati - Situazione al 16/05/2017 - Comune di CABIATE (B313) - < Foglio: 9 - Particella: 498 - Subalterno: 2 >
VIA GIOVANNI FRANCIOLI n. 4 piano: S1 scala: B;