

Per Certificato(MI0122506/2013*44.00 euro*)
Territorio Servizi Catastali - Direttore ING. ANTONIO PELUSO
Ufficio Provinciale di Milano

I Particella: 155

**Agenzia del Territorio
CATASTO FABBRICATI
Ufficio Provinciale di
Milano**

Dichiarazione protocollo n. 000960719 del 18/12/2003

Planimetria di u.i.u. in Comune di Rescaldina

Via Monte Grappa

civ. 26

Identificativi Catastali:

Sezione:

Foglio: 10

Particella: 155

Subalterno: 503

Compilata da:

Carbonoli Gianluca

Iscritto all'albo:

Geometri

Prov. Varese


N. 2751

Scheda n. 1

Scala 1:200



PIANO SEMINTERRATO

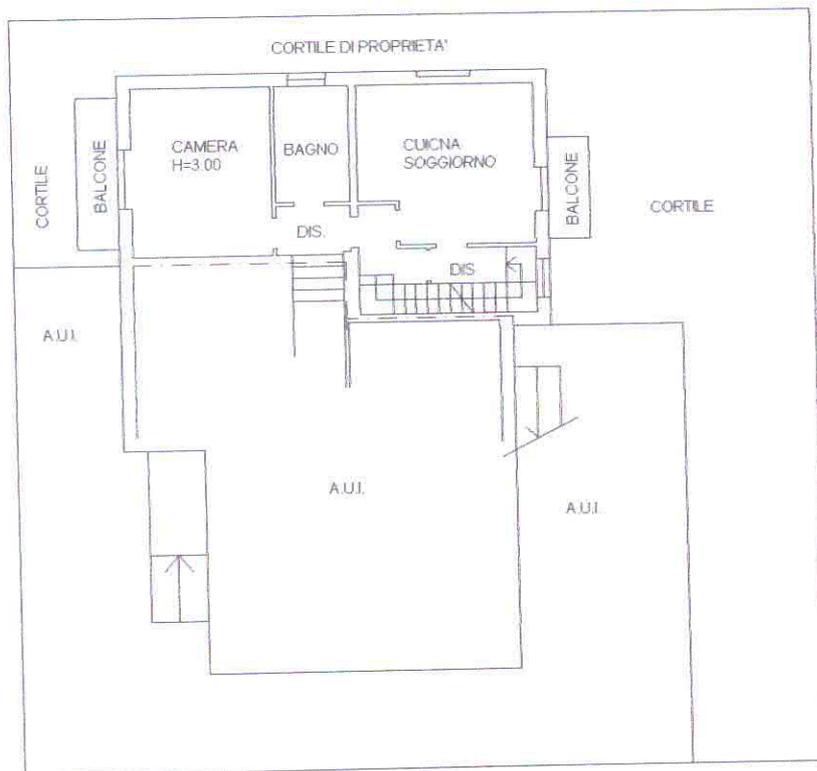

PIANO TERRA



Ultima planimetria in atti

VIA MONTA GRAPPA

Data: 16/05/2017 - n. T387748 - Richiedente: MRCBBR65T54D612A

Totale schede: 1 - Formato di acquisizione: A4(210x297) - Formato stampa richiesto: A4(210x297)

Catasto dei Fabbricati - Situazione al 16/05/2017 - Comune di RESCALDINA (H240) - < Foglio: 10 - Particella: 155 - Subalterno: 503 >

**Agenzia del Territorio
CATASTO FABBRICATI
Ufficio Provinciale di
Milano**

Dichiarazione protocollo n. 000820274 del 27/10/2003

Planimetria di u.i.u. in Comune di Rescaldina

Via Monte Grappa

civ. 26

Identificativi Catastali:


Sezione:
Foglio: 10
Particella: 155
Subalterno: 502

Compilata da:
Carbonoli Gianluca
Iscritto all'albo:
Geometri

Prov. Varese

N. 2751

Scheda n. 1 Scala 1:200

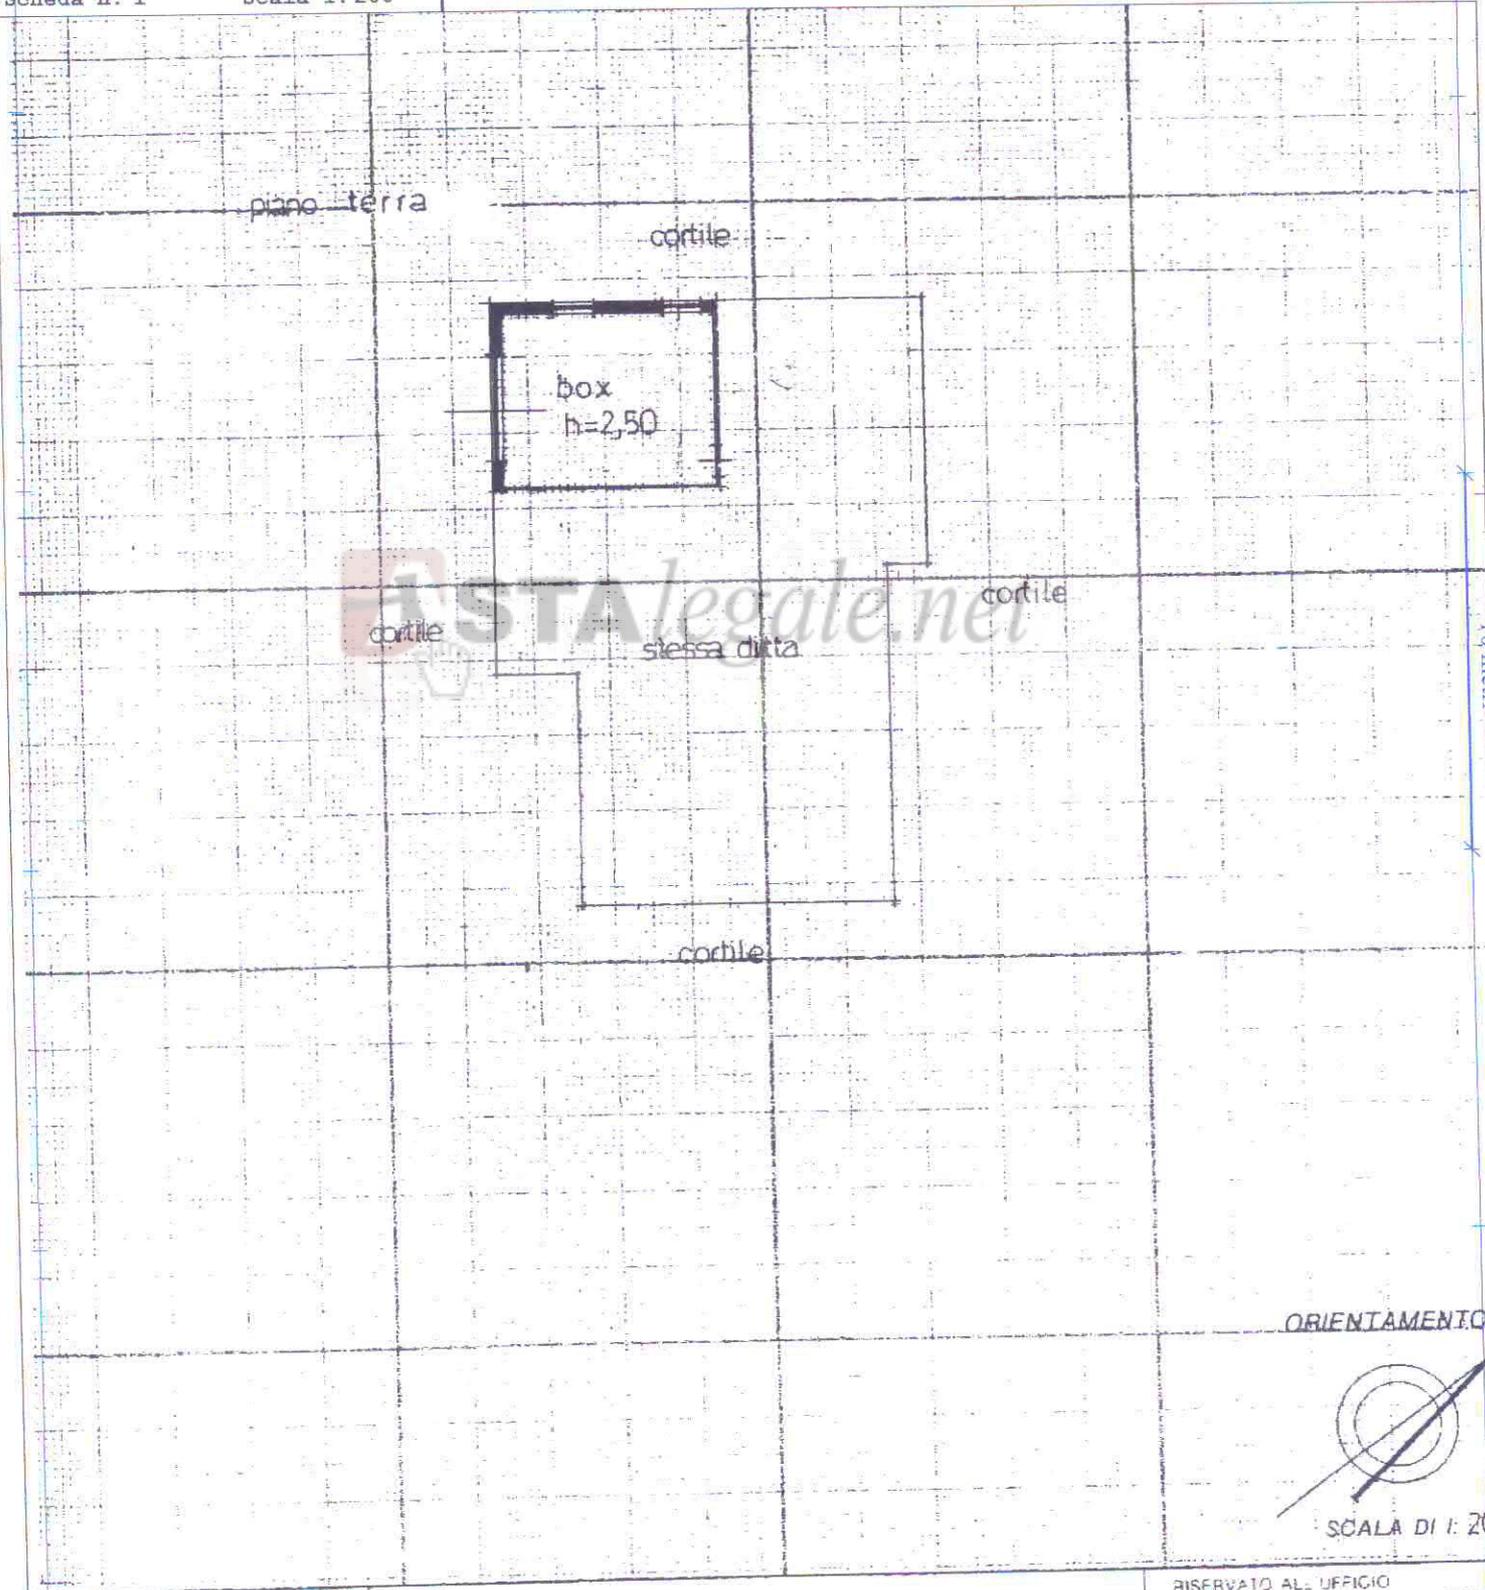

Dichiarazione di N.C.
Denuncia di variazione

Compilata dal **geometra**
Castiglioni Alessandro
iscritto all'albo dei **geometri**

RISERVATO ALL'UFFICIO

14 MAG. 1992 109839

Ultima planimetria in atti
Data: 16/05/2017 - n. T387749 - Richiedente: MRCBBR65T54D612A n. 6535
Totale schede: 3 - Formato di acquisizione: A4(210x297) - Formato stampa richiesto: A4(210x297)

Catasto dei Fabbricati - Situazione al 16/05/2017 - Comune di RESCALDINA (H240) - < Foglio: 10 - Particella: 155 - Subalterno: 502 >