

**Agenzia del Territorio
CATASTO FABBRICATI**
Ufficio provinciale di
Milano

Dichiarazione protocollo n. MI0554810 del 18/06/2008
Planimetria di u.i.u. in Comune di Magnago
Via Trento civ. 30/C-30/D

Identificativi Catastali:
Sezione:
Foglio: 24
Particella: 379
Subalterno: 704


Compilata da:
Ansalone Stefano
Iscritto all'albo:
Geometri
Prov. Varese N. 2999

Scheda 1
Scala 1: 200

Ultima planimetria in atti

Data: 03/10/2017 - n. T149798 - Richiedente: SCHLSS65B22D869S

Totale schede: 2 - Formato di acquisizione: A3(297x420) - Formato stampa richiesto: A4(210x297)

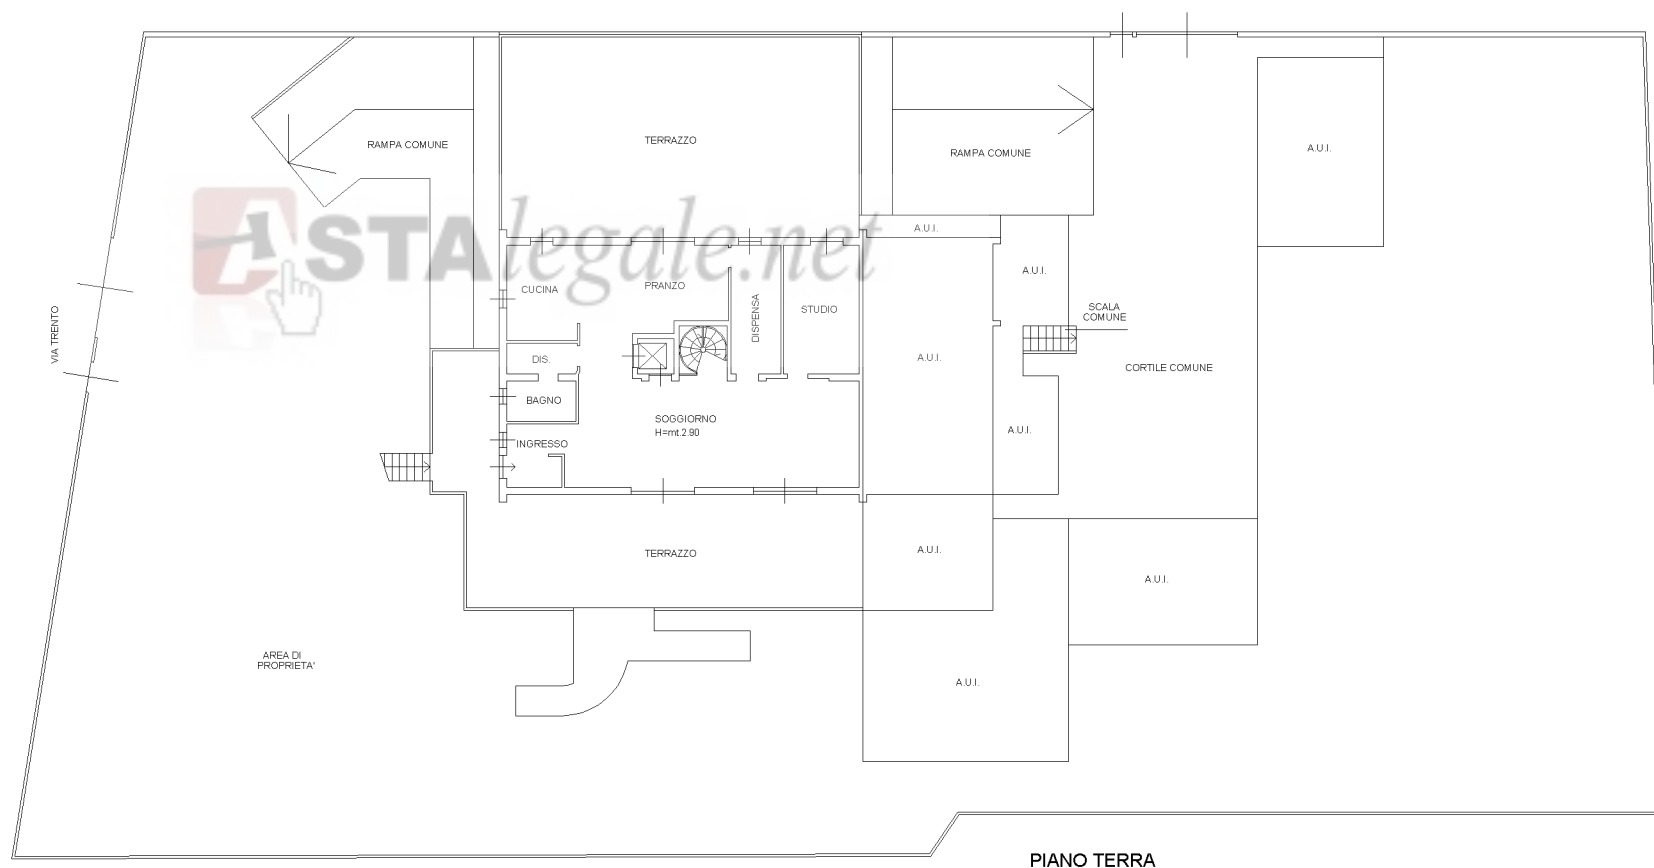

**Agenzia del Territorio
CATASTO FABBRICATI**
Ufficio provinciale di
Milano

Dichiarazione protocollo n. MI0554810 del 18/06/2008
Planimetria di u.i.u. in Comune di Magnago
Via Trento civ. 30/C-30/D

Identificativi Catastali:
Sezione:
Foglio: 24
Particella: 379
Subalterno: 704



Compilata da:
Ansalone Stefano
Iscritto all'albo:
Geometri
Prov. Varese N. 2999

Scheda 2 Scala 1: 200

Ultima planimetria in atti

Data: 03/10/2017 - n. T149798 - Richiedente: SCHLSS65B22D869S

Totale schede: 2 - Formato di acquisizione: A3(297x420) - Formato stampa richiesto: A4(210x297)

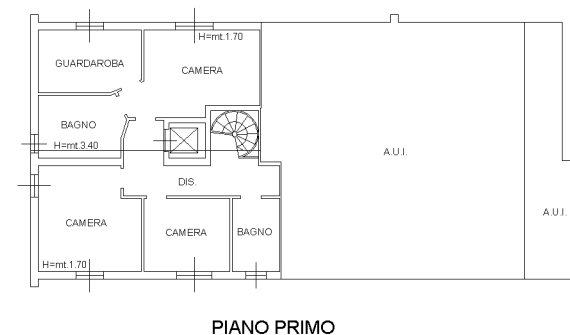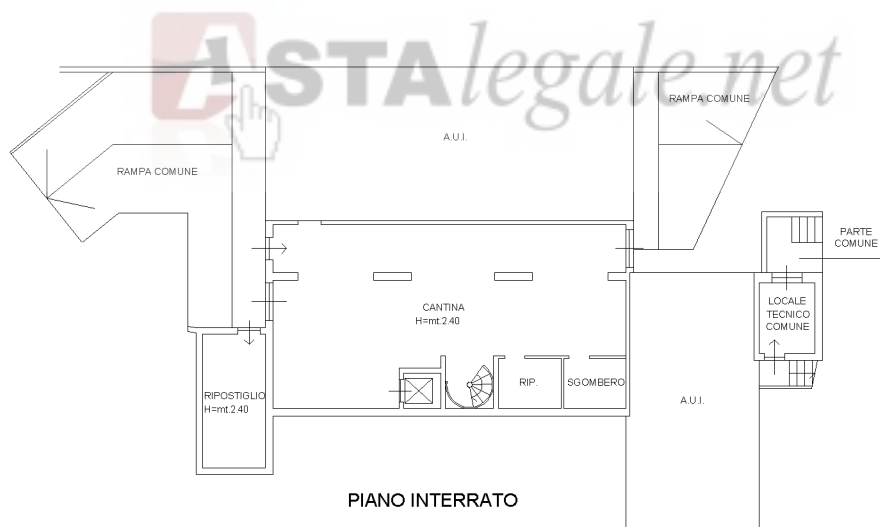

Agenzia del Territorio
CATASTO FABBRICATI
Ufficio Provinciale di
Milano

Dichiarazione protocollo n. MI0681440 del 06/08/2008

Planimetria di u.i.u. in Comune di Magnago

Via Trento

civ. 30/C-30/D

Identificativi Catastali:

Sezione:

Foglio: 24

Particella: 379

Subalterno: 709

Compilata da:

Ansalone Stefano

Iscritto all'albo:


Geometri

Prov. Varese

N. 2999

Scheda n. 1

Scala 1:200

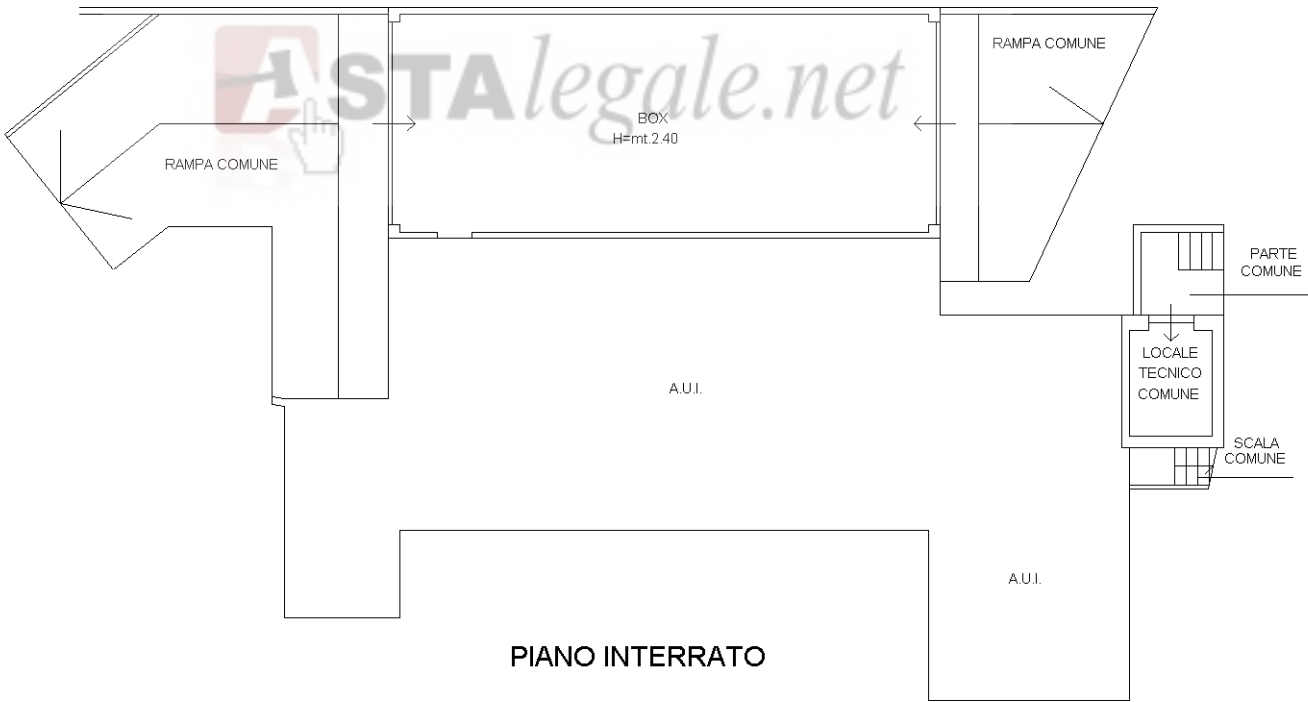

Ultima planimetria in atti

Data: 03/10/2017 - n. T149799 - Richiedente: SCHLSS65B22D869S

Totale schede: 1 - Formato di acquisizione: A4(210x297) - Formato stampa richiesto: A4(210x297)

Agenzia del Territorio
CATASTO FABBRICATI
Ufficio Provinciale di
Milano

Dichiarazione protocollo n. MI0681440 del 06/08/2008

Planimetria di u.i.u. in Comune di Magnago

Via Trento

civ. 30/D

Identificativi Catastali:

Sezione:

Foglio: 24

Particella: 379

Subalterno: 708

Compilata da:

Ansalone Stefano


Iscritto all'albo:
Geometri

Prov. Varese

N. 2999

Scheda n. 1

Scala 1:200

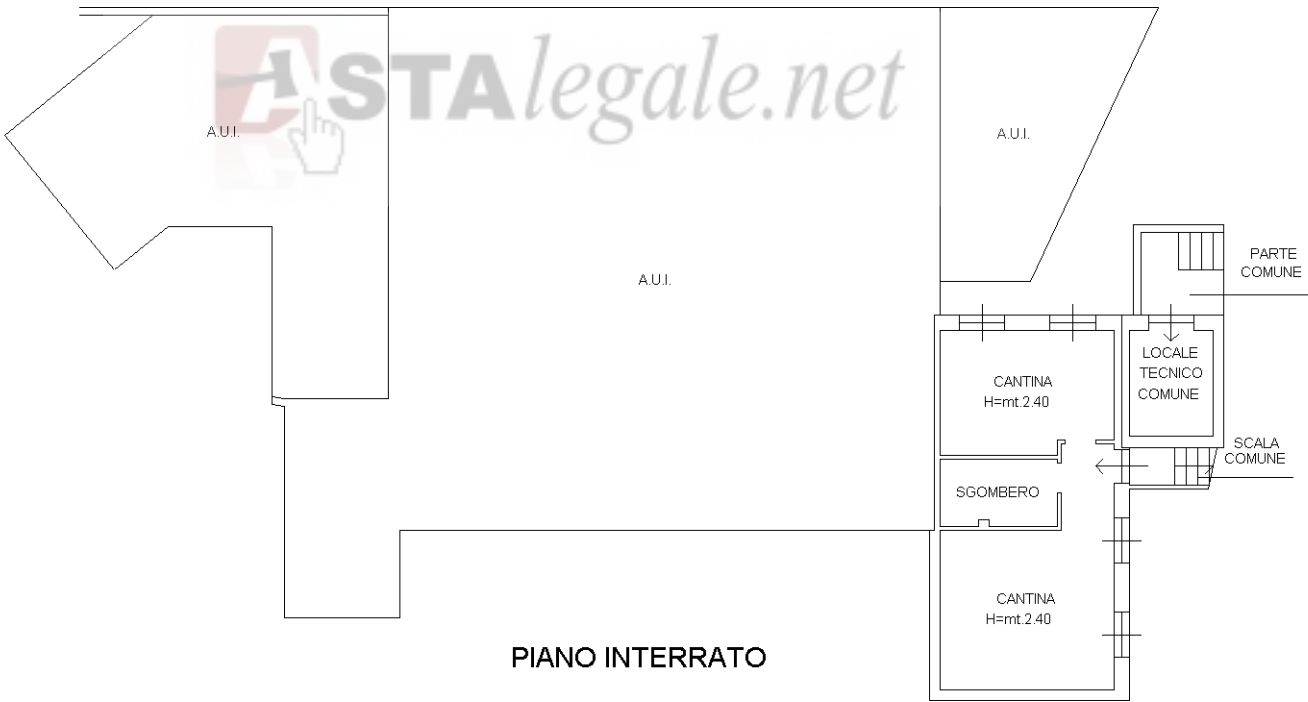

PIANO INTERRATO



Ultima planimetria in atti

Data: 09/01/2018 - n. T142585 - Richiedente: SCHLSS65B22D869S

Totale schede: 1 - Formato di acquisizione: A4(210x297) - Formato stampa richiesto: A4(210x297)