

TRIBUNALE ORDINARIO DI BUSTO ARSIZIO

SECONDA SEZIONE CIVILE Esecuzioni Immobiliari

Giudice dell'esecuzione
Dott.ssa Elisa Tosi

Esecuzione Immobiliare n. 511/2017 R.Es. Imm.

relativa a

**alloggio al primo piano composto da un locale e bagno,
sito a Parabiago in via Torre n° 2**




ALLEGATO B

PLANIMETRIA



Il Perito:

(Dr. Ing. Piercarlo Viterbo)

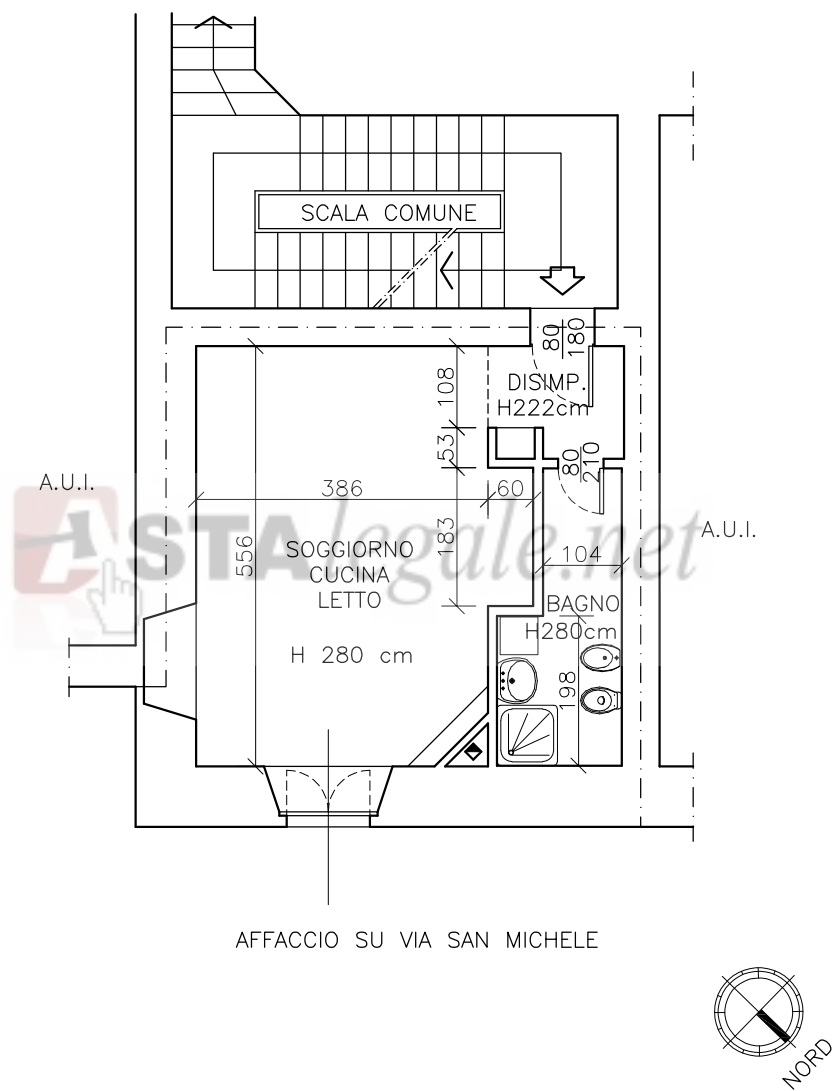

PIANO PRIMO

scala 1:100

VITERBO

STUDIO INGEGNERI ASSOCIATI

BUSTO ARSIZIO

— Via Bellingera, 3/bis — Tel./Fax 0331-629556

www.astalegale.net - E' vietata la stampa e la riproduzione dei documenti per fini di carattere commerciale. Pubblicazione eseguita giusta iscriz. elenco Min. della Giustizia PDG 28/10/2009