

MODULARIO
F. Cat. S. F. 215



MINISTERO DELLE FINANZE

DIREZIONE GENERALE DEL CATASTO E DEI SERVIZI TECNICI ERARIALI

NUOVO CATASTO EDILIZIO URBANO

Lire 15



Planimetria dell'immobile situato nel Comune di Biandronno

Loc. Cassinetta

Ditta

Allegata alla dichiarazione presentata all'Ufficio Tecnico Erariale di Varese - Allegato scheda N° 0562062-D-

Estrelo mappa
Biandronno fg. 8d
Scala 1:2000

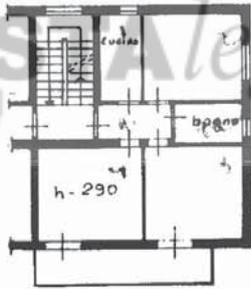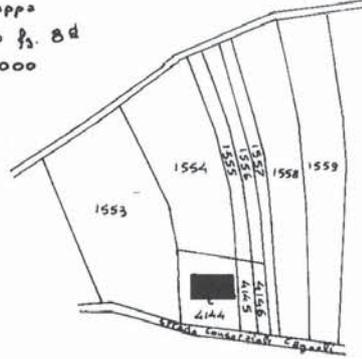

Primo piano

ORIENTAMENTO



SCALA DI 1:200

BIANDRONNO(A845) - < Foglio: 8 Particella: 4144 - Subalterno 3 >



SPAZIO RISERVATO PER LE ANNOTAZIONI DEL TECNICO

Compilata dal Geom. Alberto Giuliani
(Titolo, nome e cognome del tecnico)

Iscritto all'Albo dei geometri
della Provincia di Varese

DATA 10.1.72

Firma: Giuliani

Comune di
ATA
PROT. N°
Situazione al 12/07/72
TRIESTE piano: 1;

MODULARE
E. Cat. 7 415



MINISTERO DELLE FINANZE
DIREZIONE GENERALE DEL CATASTO E DEI SERVIZI TECNICI ERARIALI
NUOVO CATASTO EDILIZIO URBANO

Edilizio Urbano


Lire
15

Planimetria dell'immobile situato nel Comune di Biandronno

in Loc. Cassinetta

Ditta: I

Allegata alla dichiarazione presentata all'Ufficio Tecnico Erariale di Varese - Allegato scheda N° 0565132 - D -

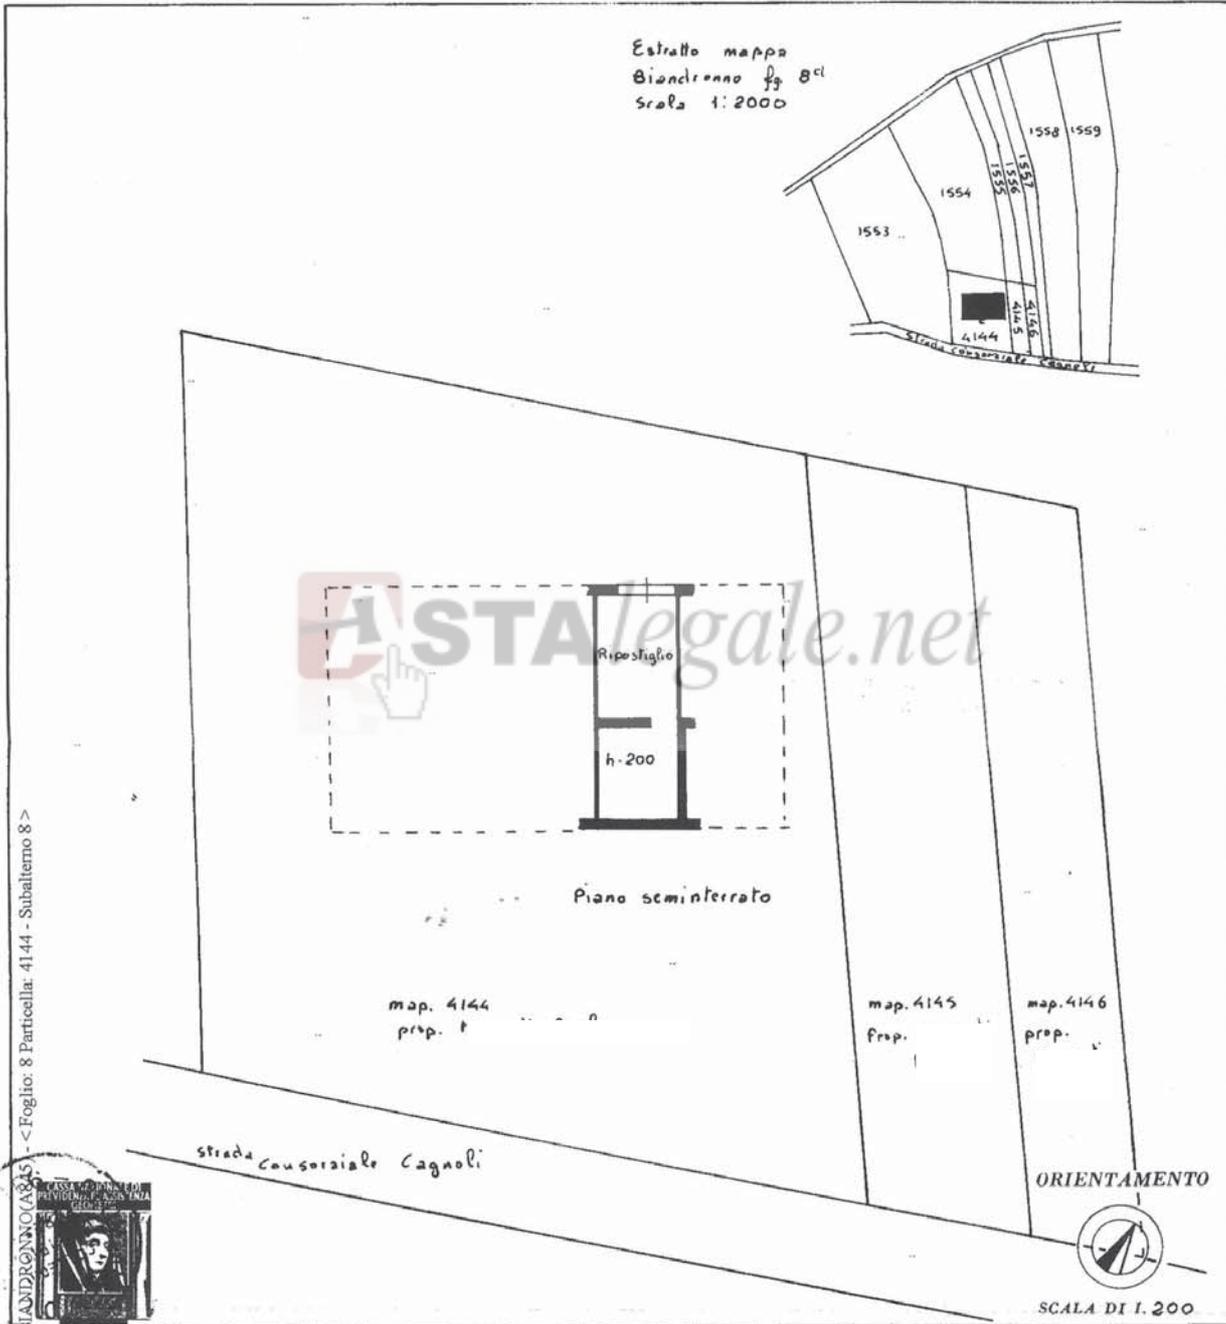

BIANDRONNO (AS) - Foglio: 8 Particella: 4144 - Subalterno 8 >



SPAZIO RISERVATO PER LE ANNOTAZIONI DEL TITOLO

Compilata dal Geom. Alberto Giupiani
(Titolo, nome e cognome del tecnico)

Iscritto all'Albo dei geometri
della Provincia di Varese

DATA 10. 1. 72

Termo: Quilini

Comune di
DATA
PROT. N°

111 POLSRM 401/1971