

MODULARIO
F. Cat. S. F. 215



MINISTERO DELLE FINANZE

DIREZIONE GENERALE DEL CATASTO E DEI SERVIZI TECNICI ERARIALI

NUOVO CATASTO EDILIZIO URBANO

Lire 15



Planimetria dell'immobile situato nel Comune di Biandronno

Loc. Cassinetta

Ditta

Allegata alla dichiarazione presentata all'Ufficio Tecnico Erariale di Varese - Allegato scheda N° 0562062-D-

Estrelo mappa
Biandronno fg. 8d
Scala 1:2000

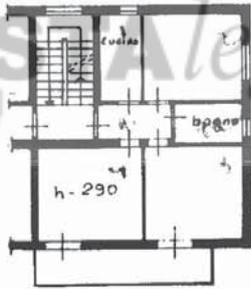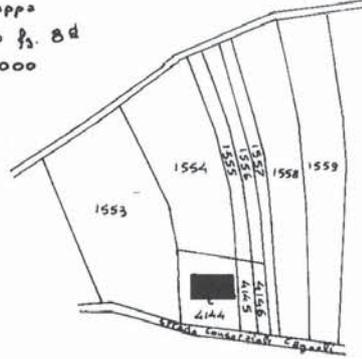

Primo piano

ORIENTAMENTO



SCALA DI 1:200

BIANDRONNO(A845) - < Foglio: 8 Particella: 4144 - Subalterno 3 >



SPAZIO RISERVATO PER LE ANNOTAZIONI DEL TECNICO

Compilata dal Geom. Alberto Giuliani
(Titolo, nome e cognome del tecnico)

Iscritto all'Albo dei geometri
della Provincia di Varese

DATA 10.1.72

Firma: Giuliani

Comune di
ATA
PROT. N°
Situazione al 12/07/72
TRIESTE piano: 1;
PUBBLICITÀ DI C...

MODULARE
E. Cat. T. 415




MINISTERO DELLE FINANZE
DIREZIONE GENERALE DEL CATASTO E DEI SERVIZI TECNICI ERARIALI
NUOVO CATASTO EDILIZIO URBANO

Edilizio Urbano

Lire
15

Planimetria dell'immobile situato nel Comune di Biandronno Km Loc. Cassinetta

Ditta
Allegata alla dichiarazione presentata all'Ufficio Tecnico Erariale di Varese - Allegato scheda N° 0565132 - D -

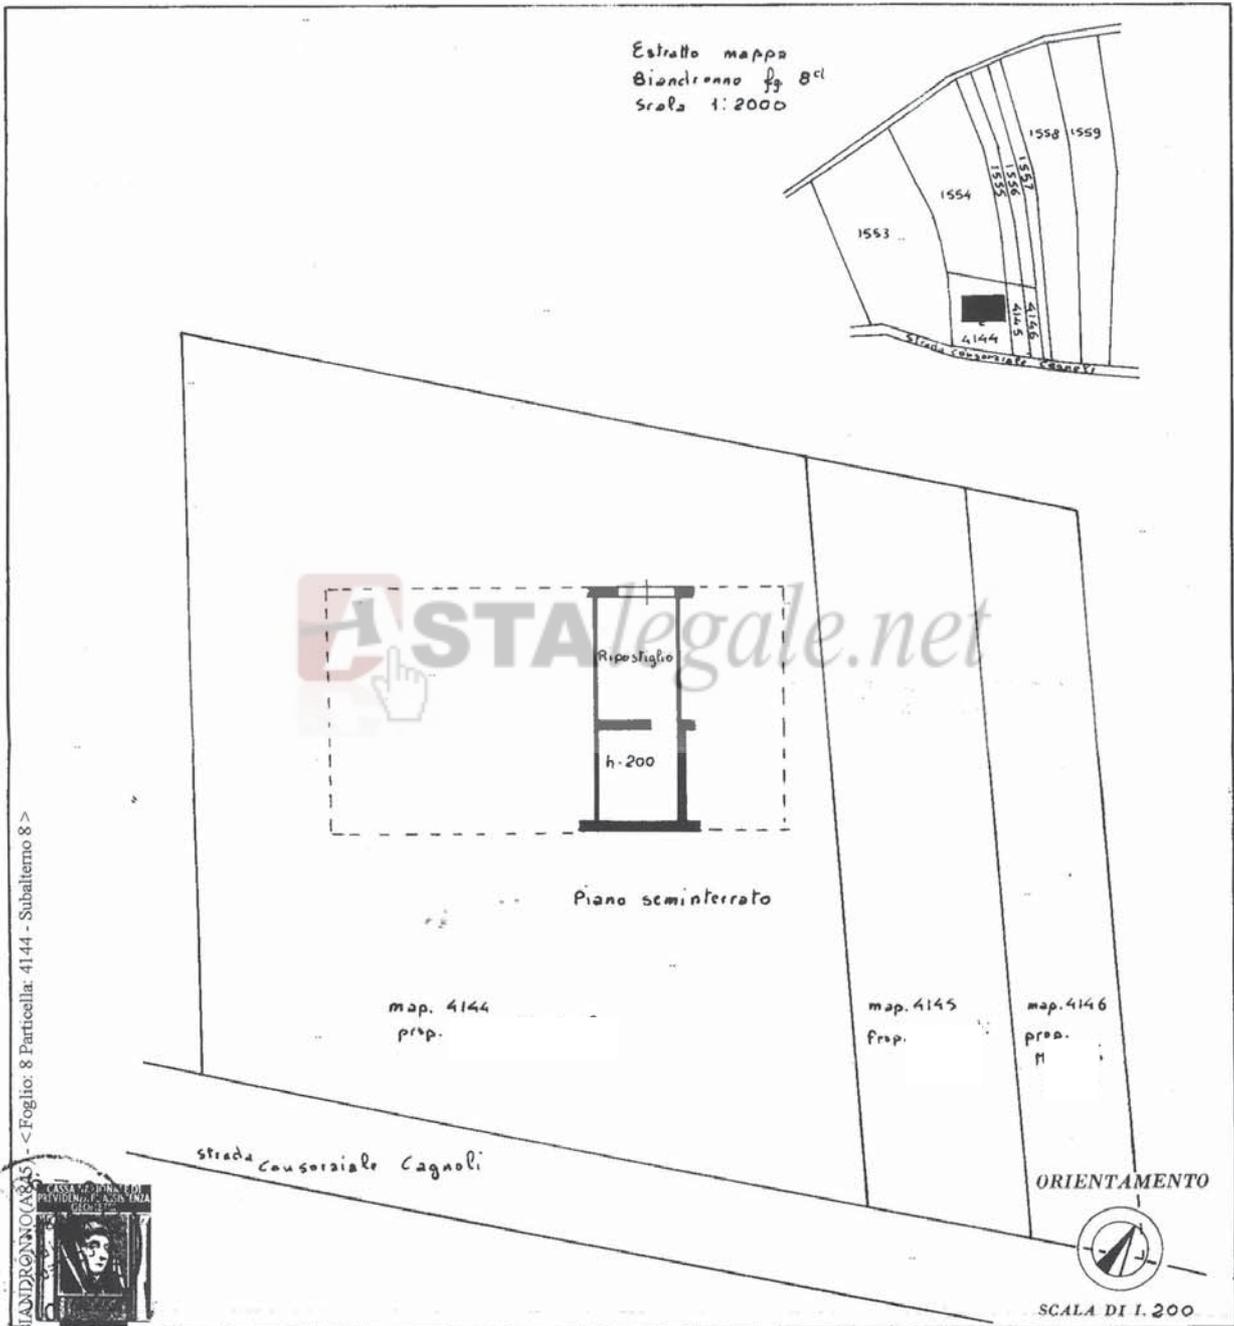

BIANDRONNO (AS) - Foglio: 8 Particella: 4144 - Subalterno 8 >



Comune di

SPAZIO RISERVATO PER LE ANNOTAZIONI DEL TITOLO

DATA

PROT. N°

Stipulazione al 12/07/2013

Ultima Planimetria 2 in atti

TRIESTE piano: SI

Compilata dal Geom. Alberto Giupiani
(Titolo, nome e cognome del tecnico)

Iscritto all'Albo dei geometri
della Provincia di Varese

DATA 10. 1. 72

Termo: Quilini