

Agenzia del Territorio
CATASTO FABBRICATI
Ufficio Provinciale di
Varese

Dichiarazione protocollo n. VA0227482 del 09/07/2008

Planimetria di u.i.u. in Comune di Vergiate

Via Claudio Treves

civ. 2/B

Identificativi Catastali:

Sezione: SE

Foglio: 5

Particella: 61

Subalterno: 27

Compilata da:

Massarutto Maurizio


Iscritto all'albo:
Geometri

Prov. Varese


N. 2255

Scheda n. 1


Scala 1:200

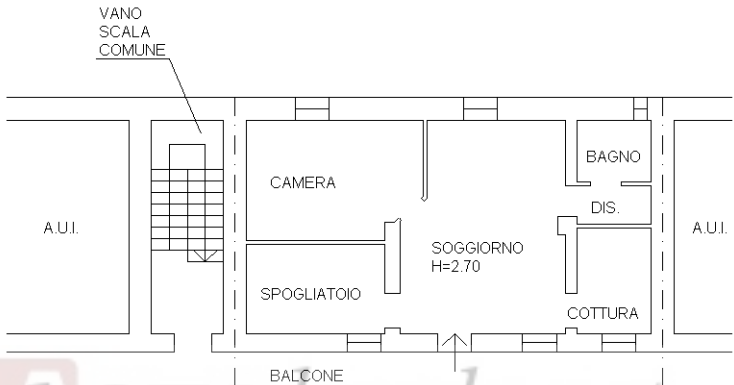

PIANO SECONDO

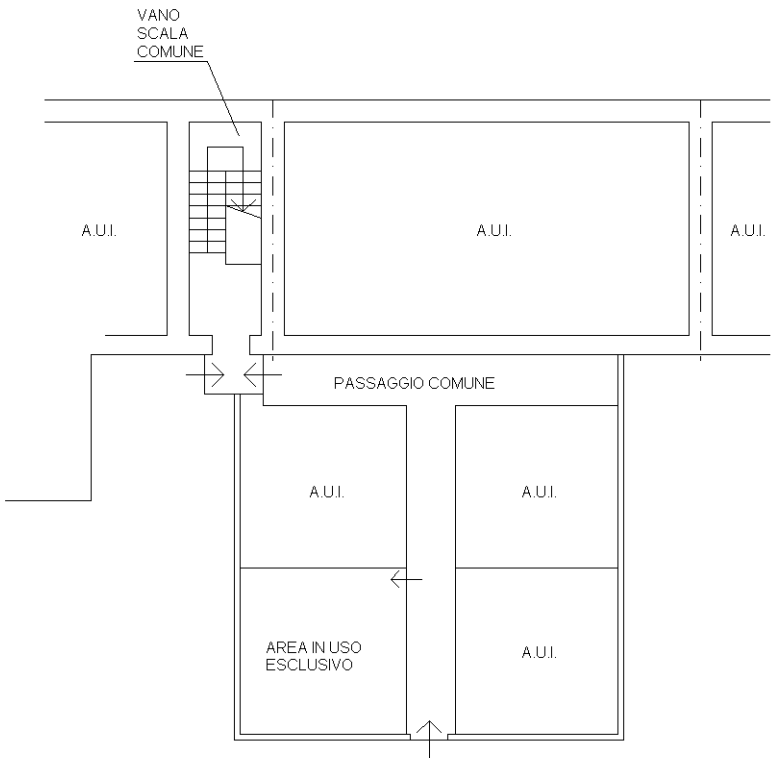

PIANO TERRA

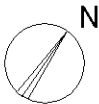

Ultima planimetria in atti

Data: 22/05/2019 - n. T256469 - Richiedente: CRTLV71L17D869Y

Totale schede: 1 - Formato di acquisizione: A4(210x297) - Formato stampa richiesto: A4(210x297)

Catasto dei Fabbricati - Situazione al 22/05/2019 - Comune di VERGIATE (L765) - < Sez.Urb.: SE - Foglio: 2 - Particella: 61 - Subalterno: 27 >
VIA CLAUDIO TREVES n. 2/B piano: T-2;