

Agenzia del Territorio
CATASTO FABBRICATI
Ufficio Provinciale di
Varese

Dichiarazione protocollo n. VA0106069 del 06/04/2009

Planimetria di u.i.u. in Comune di Mornago

Via Giacomo Matteotti

civ. 1

Identificativi Catastali:

Sezione: MN

Foglio: 4

Particella: 1958

Subalterno: 506

Compilata da:

Marchesi Renato


Iscritto all'albo:
Ingegneri

Prov. Varese

N. 852

Scheda n. 1


Scala 1:200

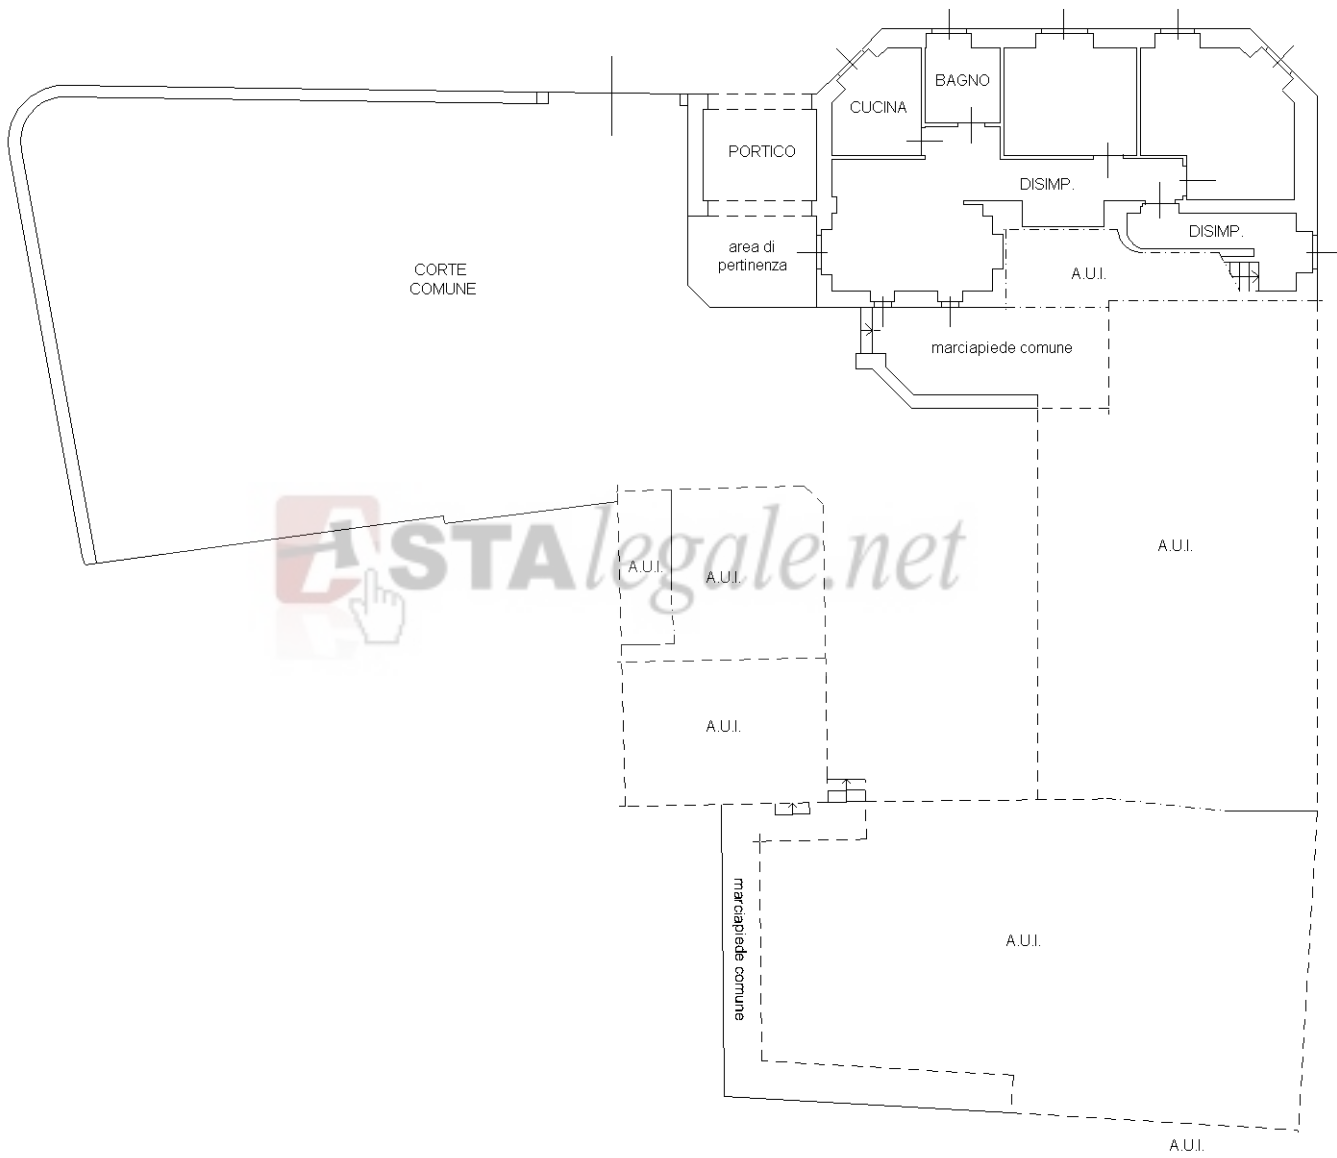

PIANO TERRA
H 310



PIANO INTERRATO
H 200

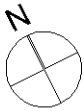

Ultima planimetria in atti

Data: 23/05/2018 - n. T261743 - Richiedente: CVRNTN65D26I819L

Totale schede: 1 - Formato di acquisizione: A4(210x297) - Formato stampa richiesto: A4(210x297)

Catasto dei Fabbricati - Situazione al 23/05/2018 - Comune di MORNAGO (F736) - < Sez.Urb.: MN - Foglio: 4 - Particella: 1958 - Subalterno: 506 >
Firmato DA: **CAVALLO CAMO MATTEOTTI** ARUPPLOS.F.S.ING CA 3 Serial#: 211a8a208de511a62796a13774d88597