
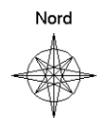


**Agenzia del Territorio
CATASTO FABBRICATI
Ufficio Provinciale di
Varese**

Dichiarazione protocollo n. VA0246324 del 16/10/2012	
Planimetria di u.i.u. in Comune di Samarate	
Via Roma	civ. 14
Identificativi Catastali:	Compilata da: Doggi Corrado
Sezione: SA	Iscritto all'albo: Geometri
Foglio: 9	Prov. Varese
Particella: 113	N. 3210
Subalterno: 503	

Scheda n. 1 Scala 1:200

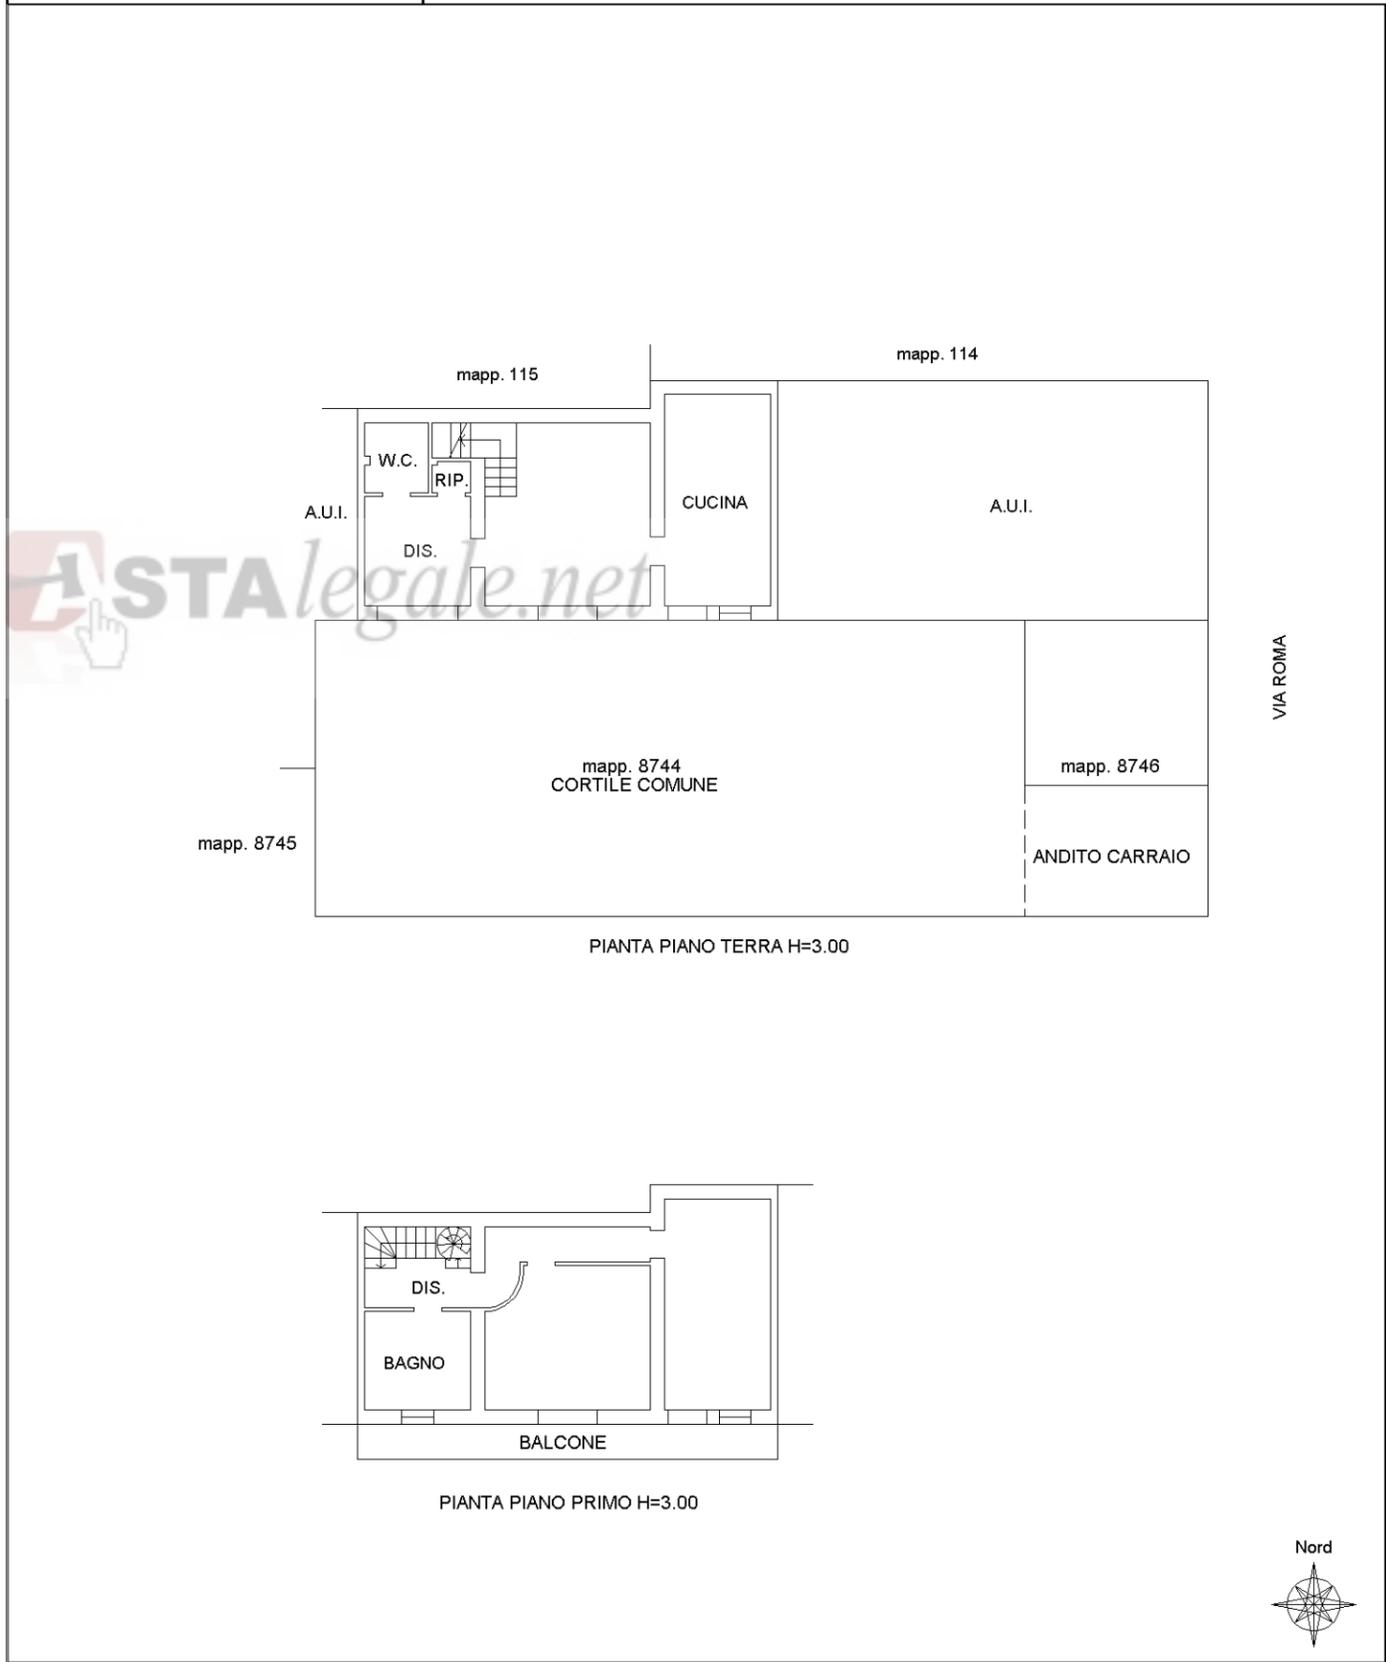

ASTAlegale.net