Agenzia delle Entrate
CATASTO FABBRICATI
Ufficio Provinciale di
Milano

Dichiarazione protocollo n. MI0647725 del 06/10/2015

Planimetria di u.i.u. in Comune di Desio

Via Alessandro Volta civ. SNC

Identificativi Catastali:
Sezione:
Foglio: 26
Particella: 172
Subalterno: 716

Compilata da:
Vertemara Francesco

Iscritto all'albo:
Geometri

Prov. Monza E Brianza N. 1457

Scheda n. 1 Scala 1:200

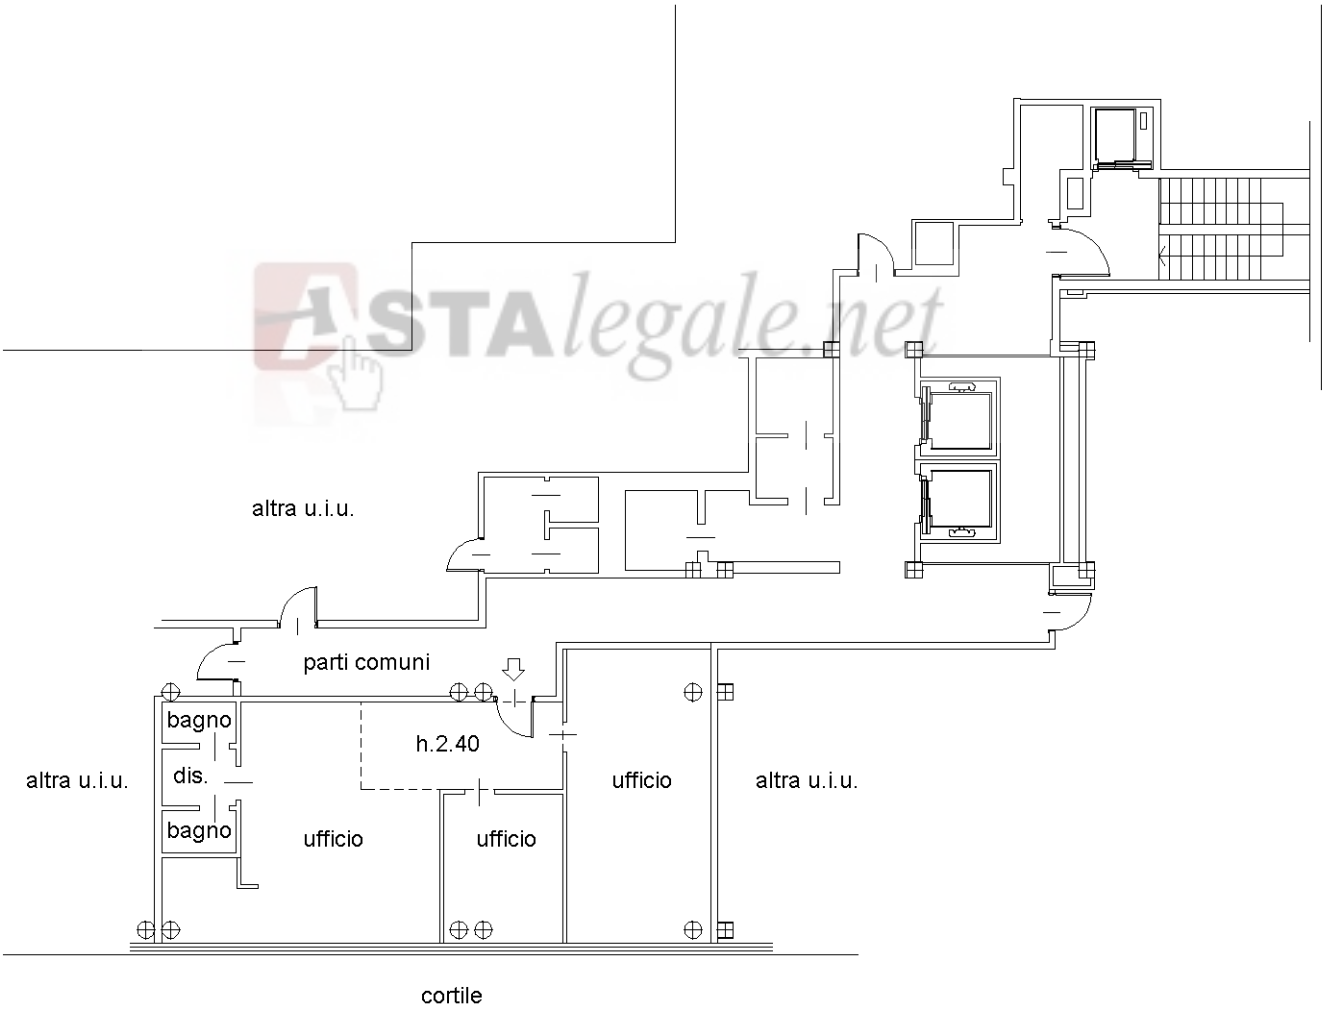

PIANO QUARTO
H 2.85

ASTAlegale.net

Catasto dei Fabbricati - Situazione al 27/10/2018 - Comune di DESIO (D286) - < Foglio: 26 - Particella: 172 - Subalterno: 716 >
VIA ALESSANDRO VOLTA SNC piano: 4;

Ultima planimetria in atti

www.astalegale.net - E' vietata la stampa e la riproduzione dei documenti per fini di carattere commerciale. Pubblicazione eseguita giusta iscriz. elenco Min. della Giustizia PDG 28/10/2009