Data: 05/06/2017 - n. MI0262619 - Richiedente SCAMUZZI

Agenzia del Territorio
CATASTO FABBRICATI
Ufficio Provinciale di
Milano

Dichiarazione protocollo n. MI0128180 del 18/02/2009

Planimetria di u.i.u. in Comune di Seregno

Via Vincenzo Vela civ. 7

Identificativi Catastali:	Compilata da:
Sezione:	Zappa Antonio
Foglio: 23	Iscritto all'albo: Geometri
Particella: 127	
Subalterno: 701	Prov. Milano N. 8852

Scheda n. 1 Scala 1: 200

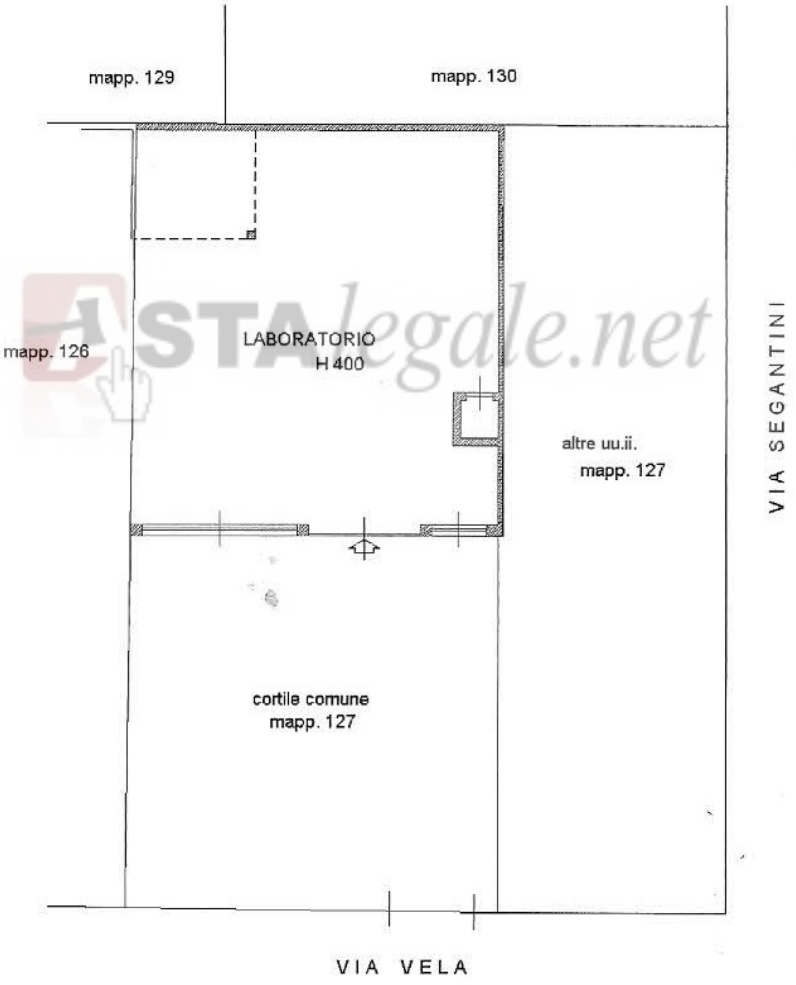

PIANO TERRA

Catasto dei Fabbricati - Situazione al 05/06/2017 - Comune di SEREGNO(I625) - < Foglio: 23 Particella: 127 - Subalterno 701 >
VIA VINCENZO VELA n. 7 piano: T;

Ultima Planimetria in atti

Data: 05/06/2017 - n. MI0262619 - Richiedente SCAMUZZI
Tot.schede: 1 - Formato di acq.: A4(210x297) - Fatt. di scala: 1:1

www.astalegale.net - E' vietata la stampa e la riproduzione dei documenti per fini di carattere commerciale. Pubblicazione eseguita giusta iscriz. elenco Min. della Giustizia PDG 28/10/2009